




Vorabzug. Alle Maße sind vor Ort zu prüfen!

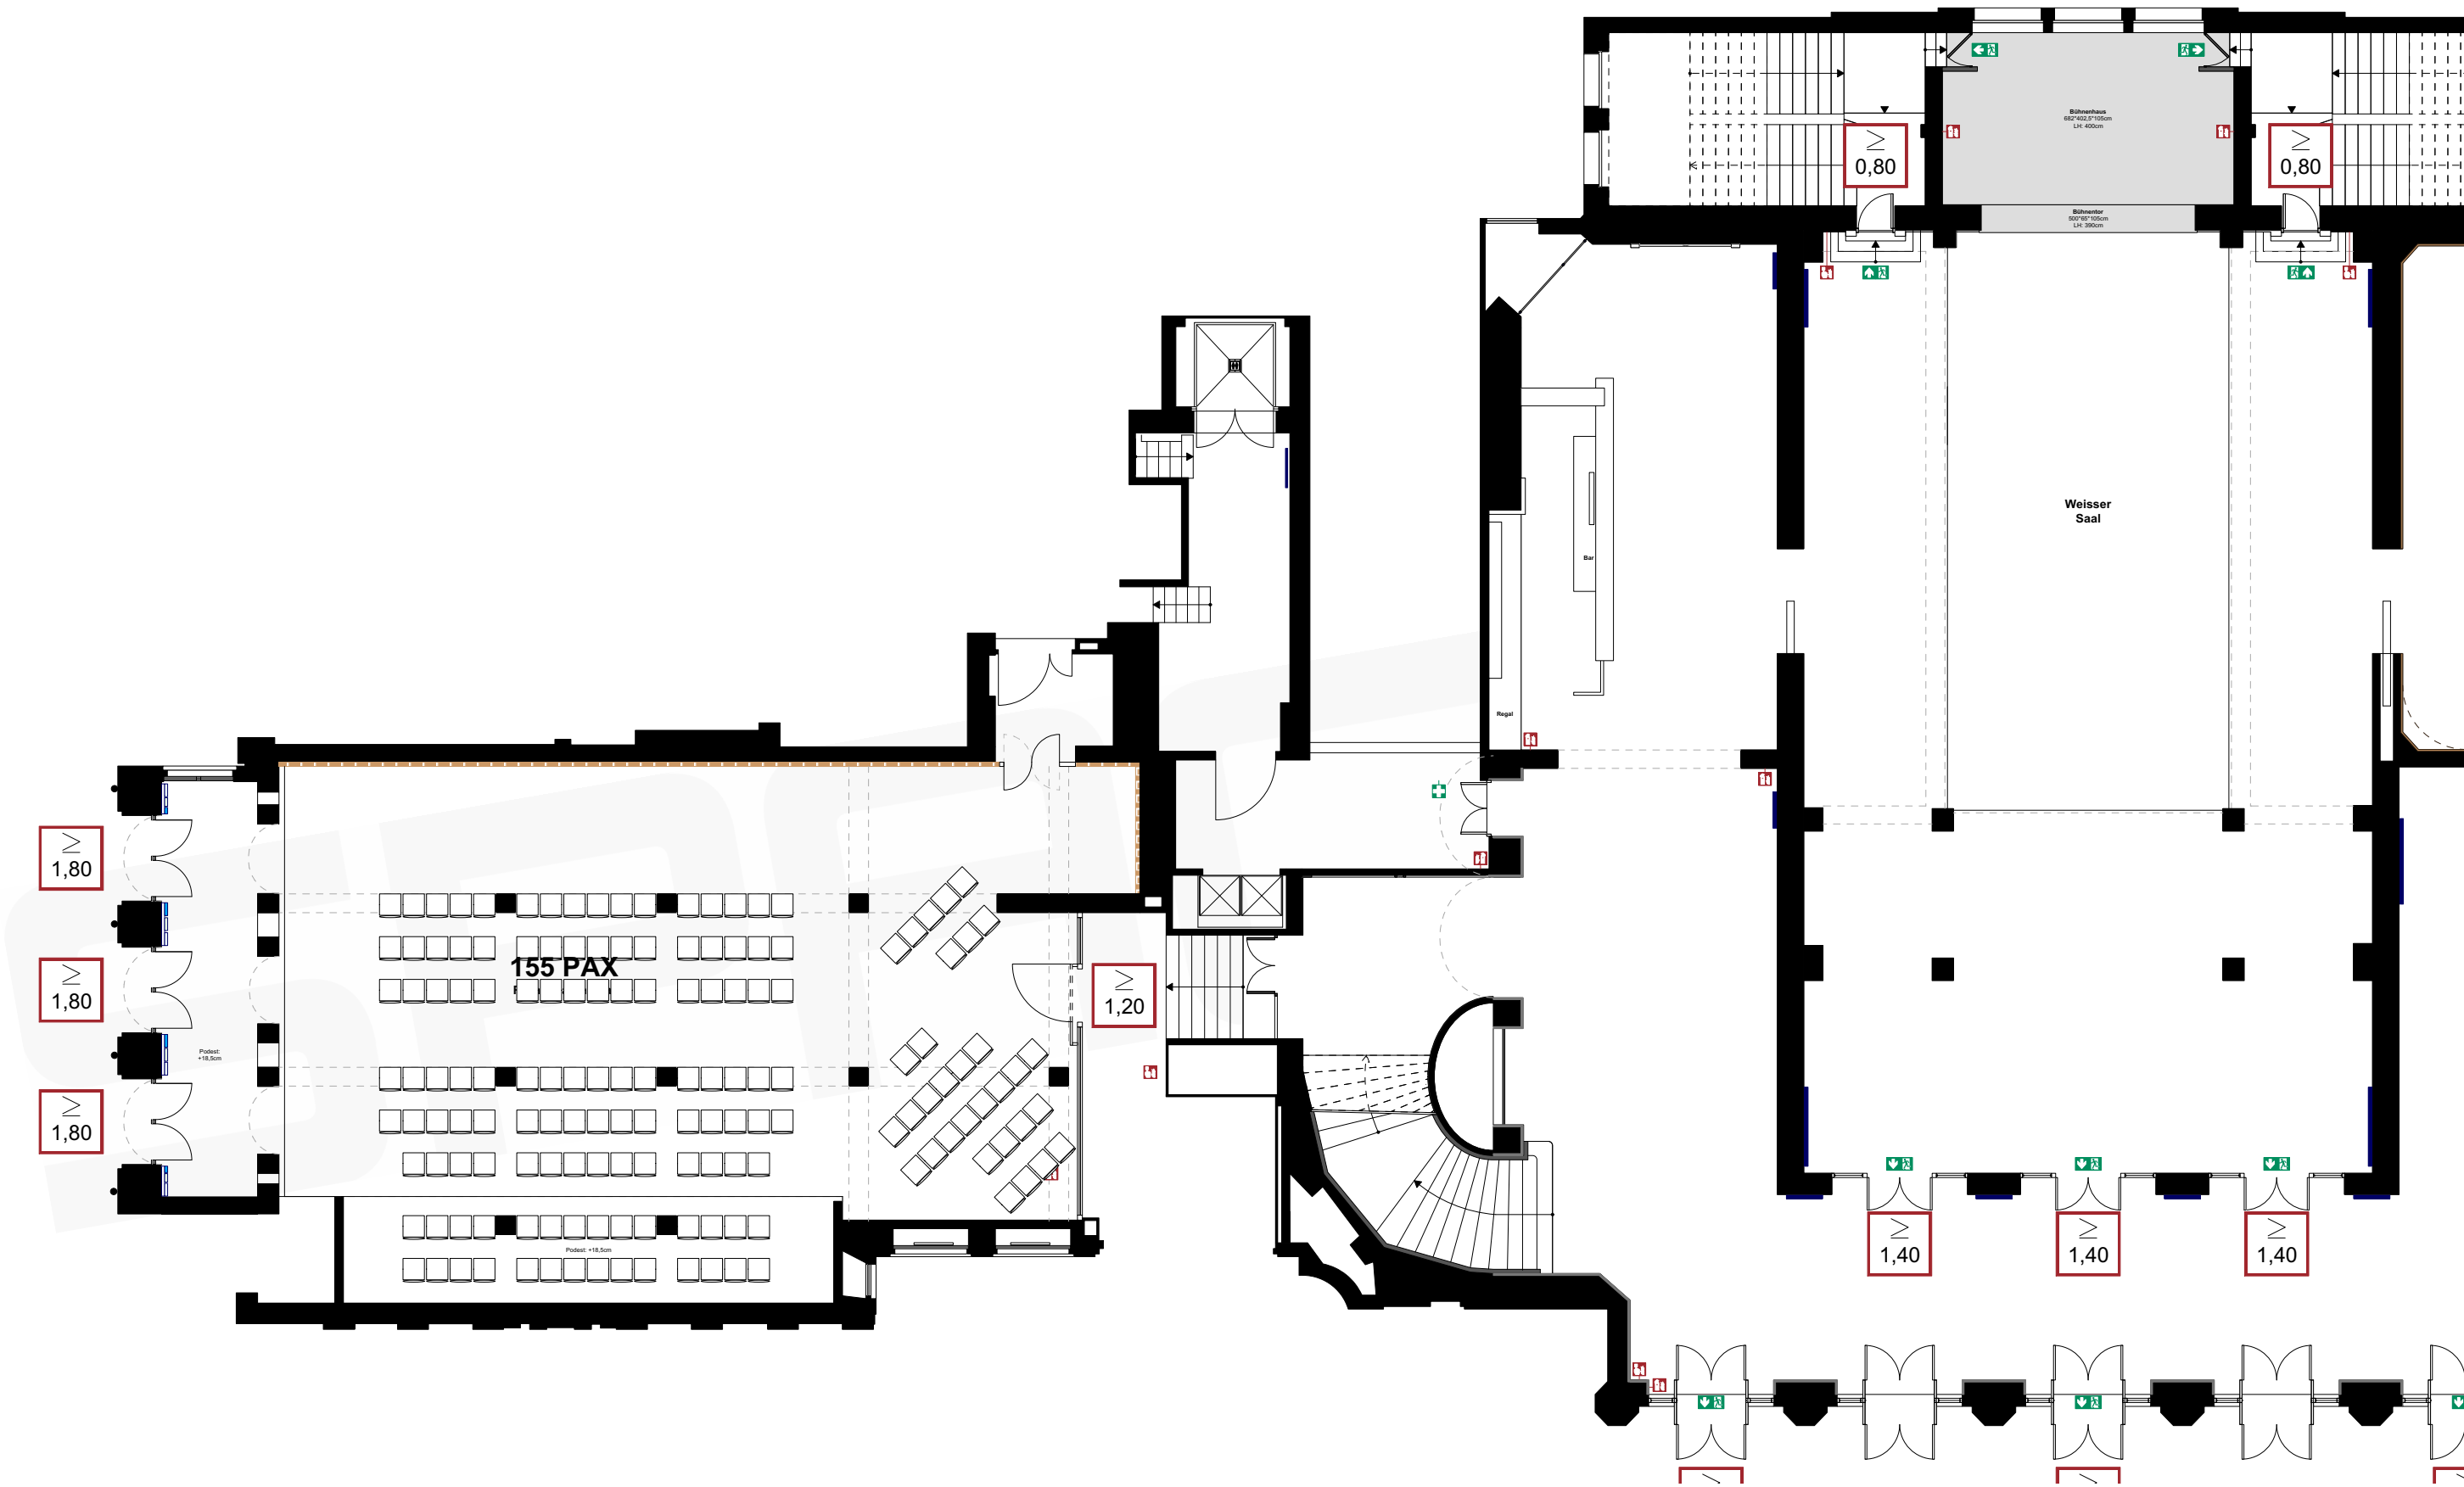


Vorabzug. Alle Maße sind vor Ort zu prüfen!

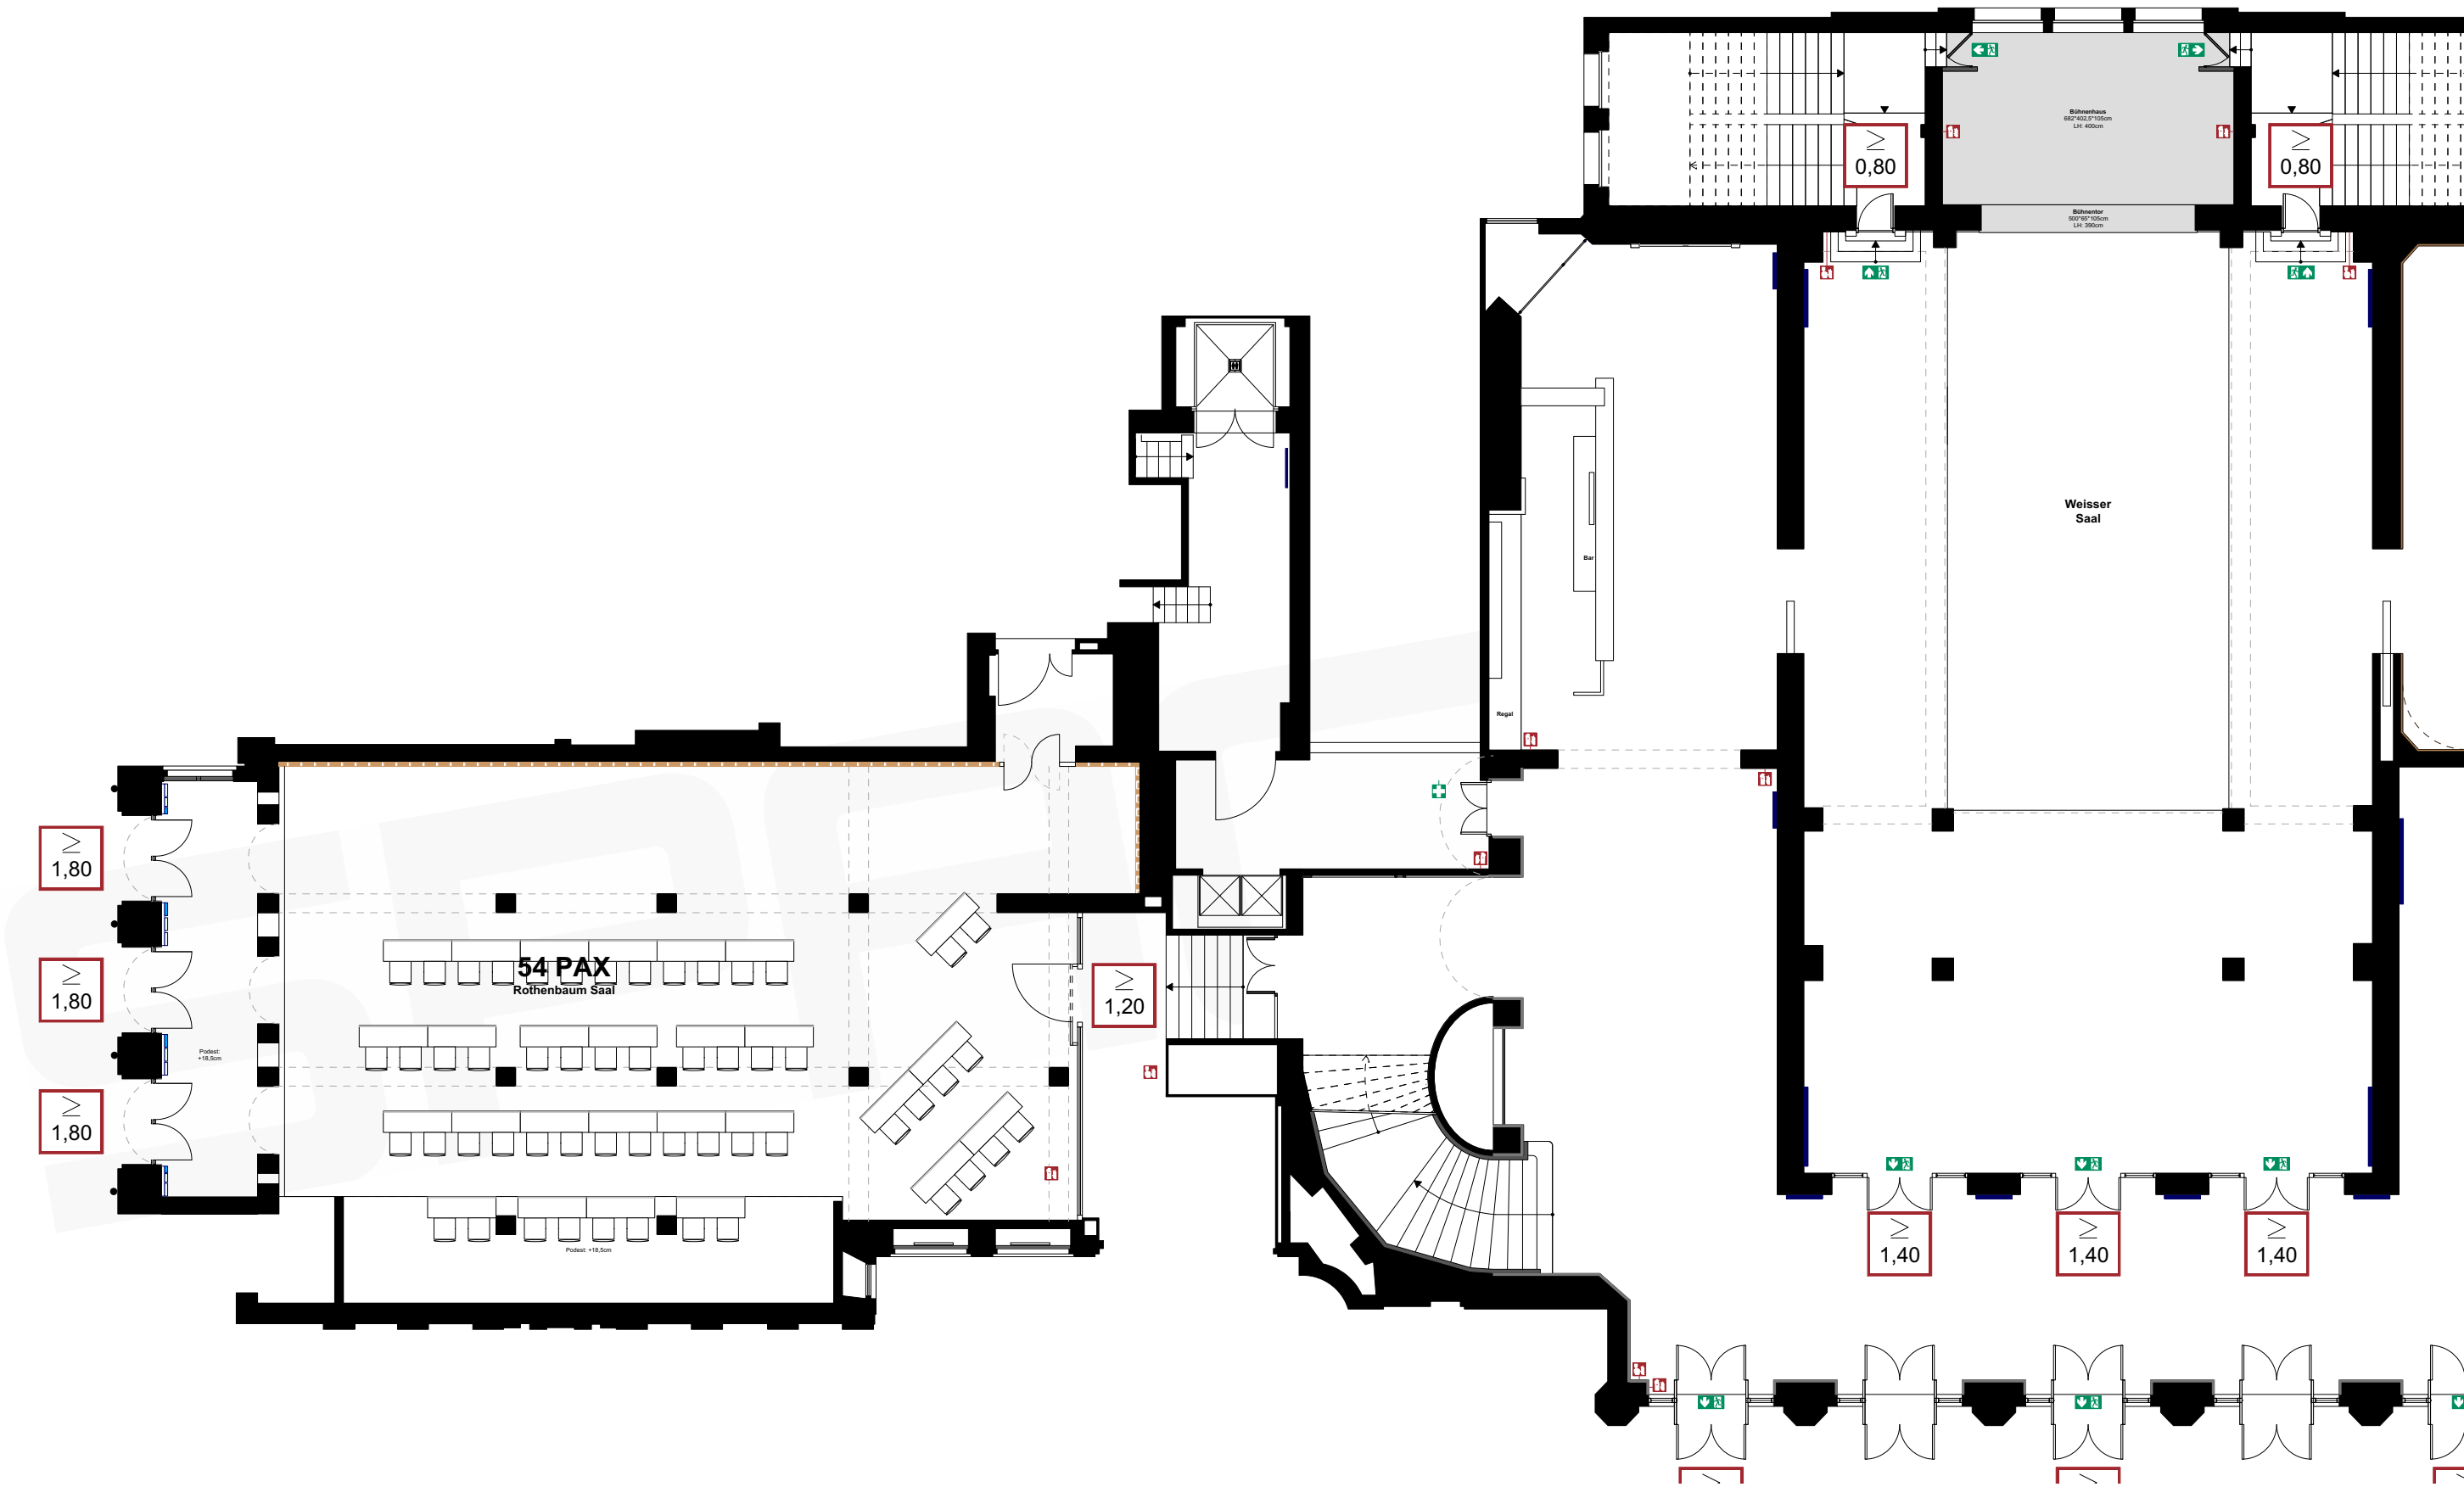


Vorabzug. Alle Maße sind vor Ort zu prüfen!

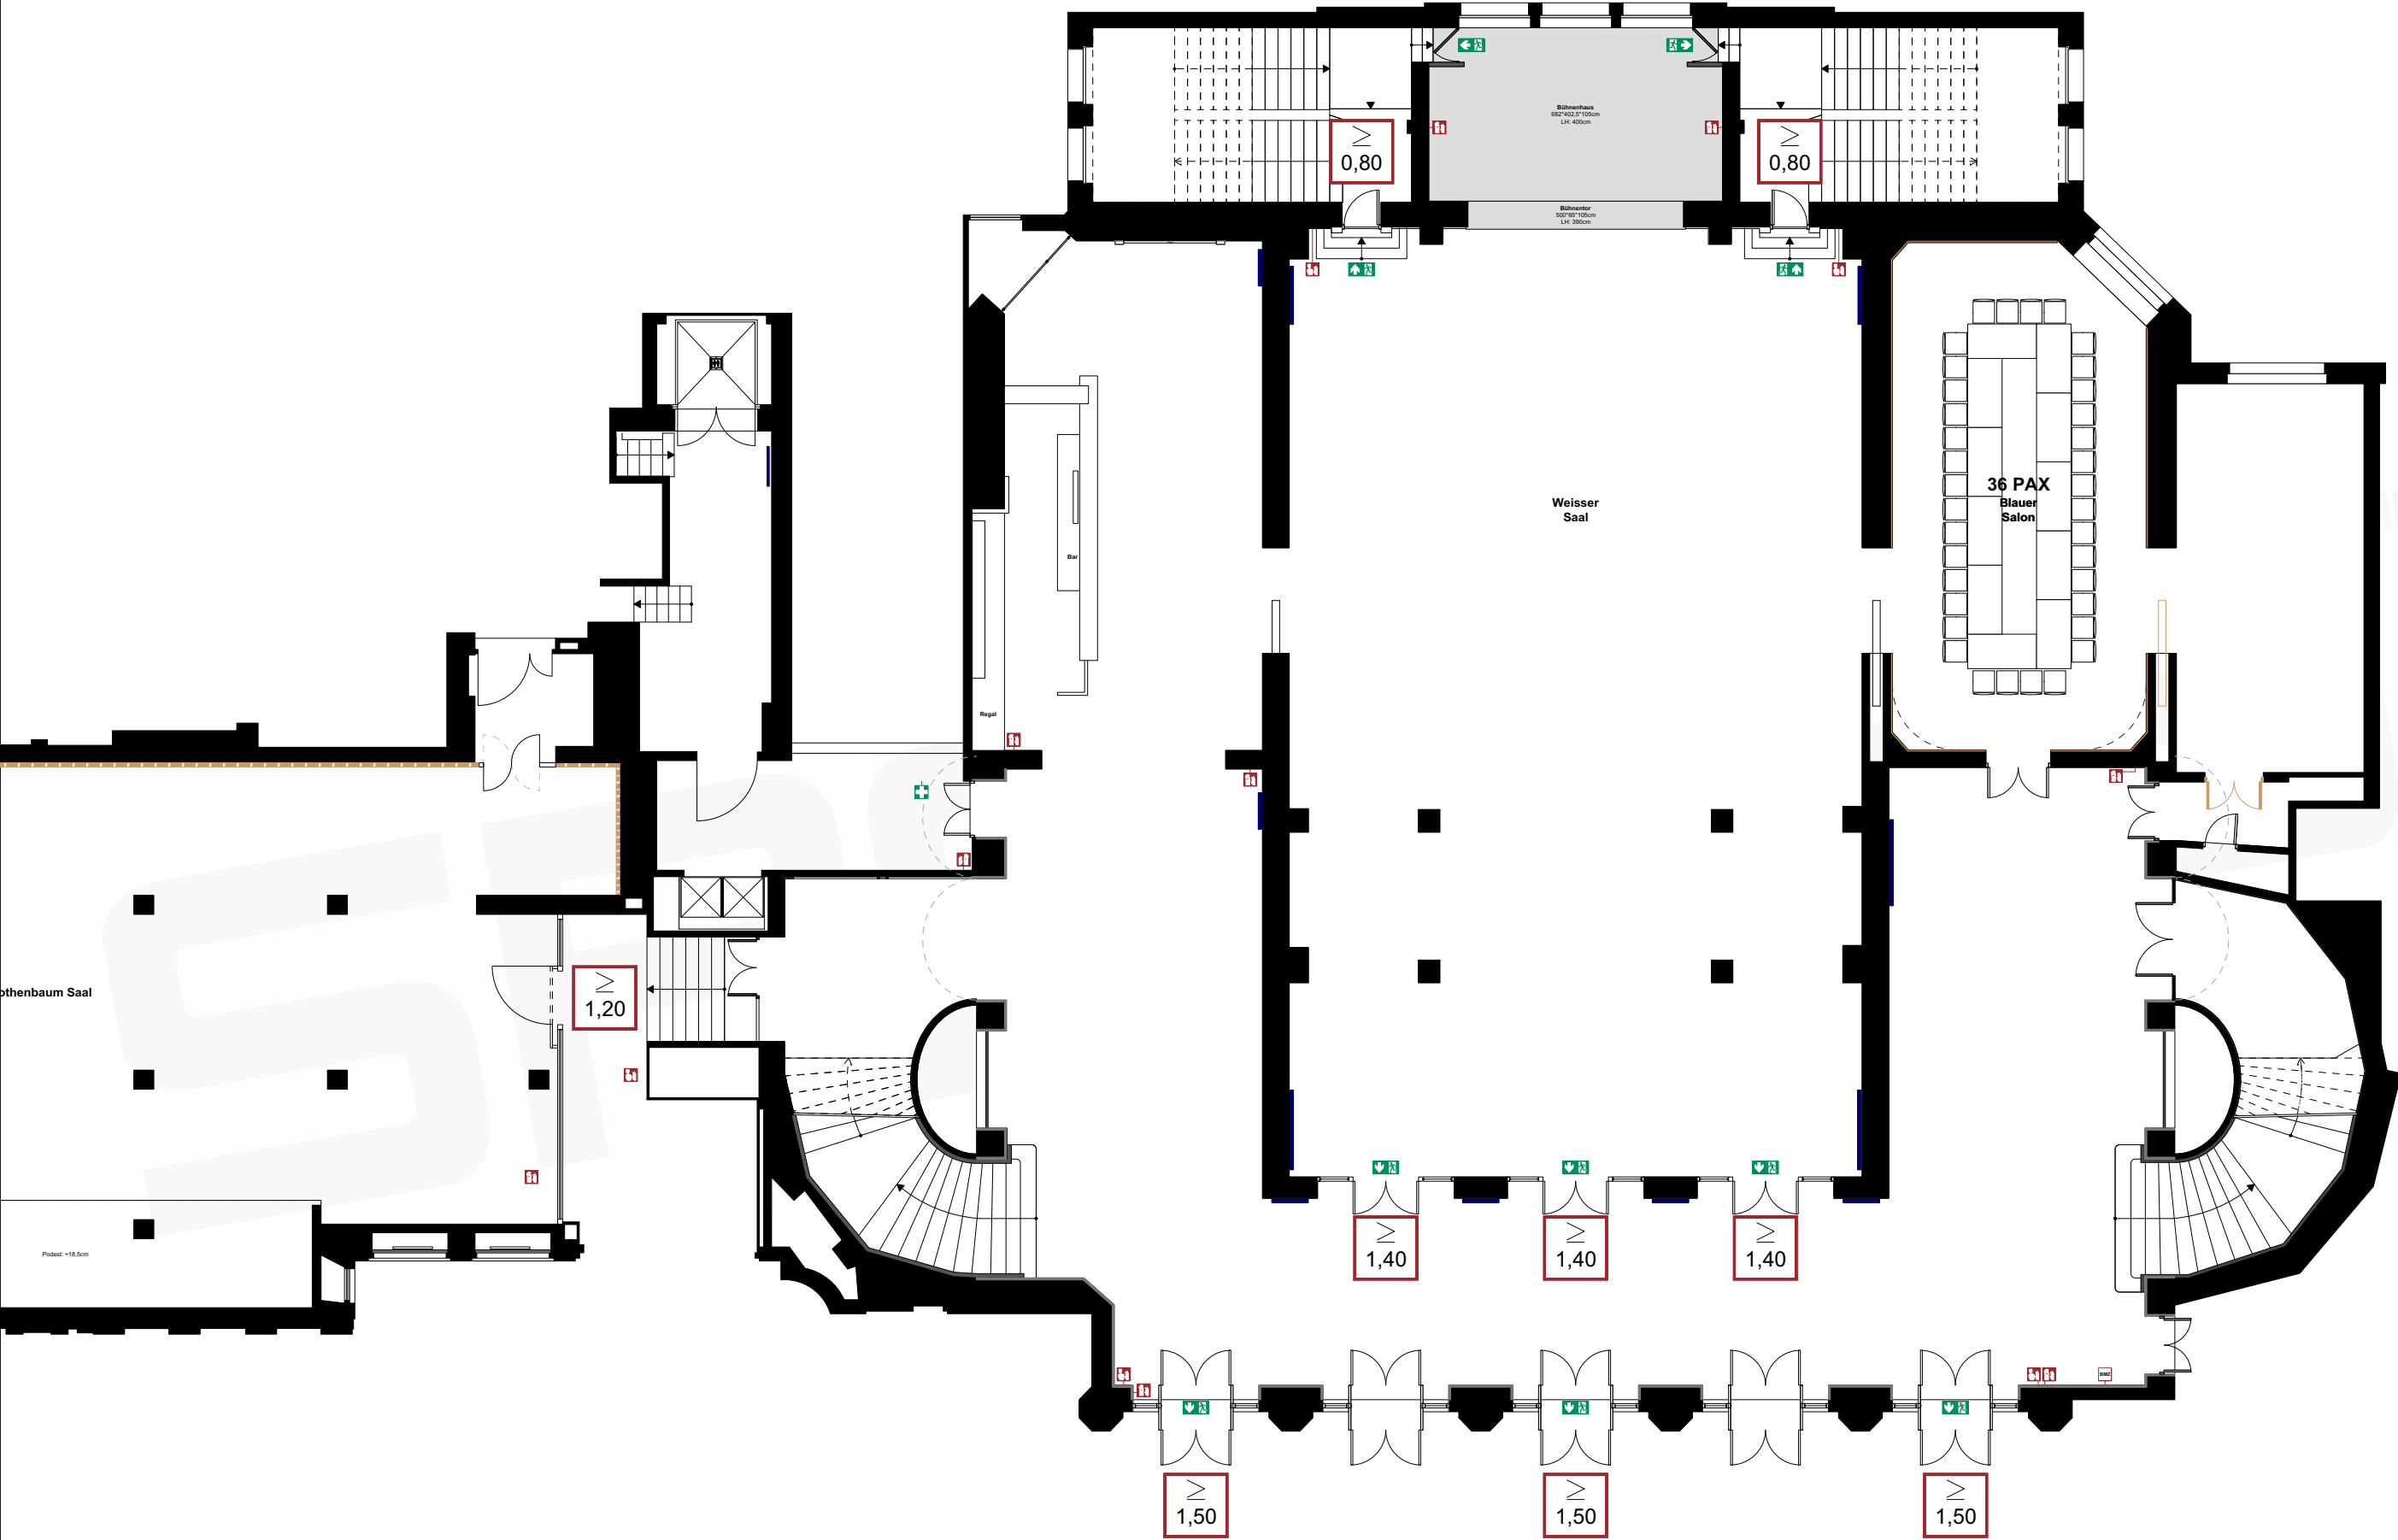


Vorabzug. Alle Maße sind vor Ort zu prüfen!

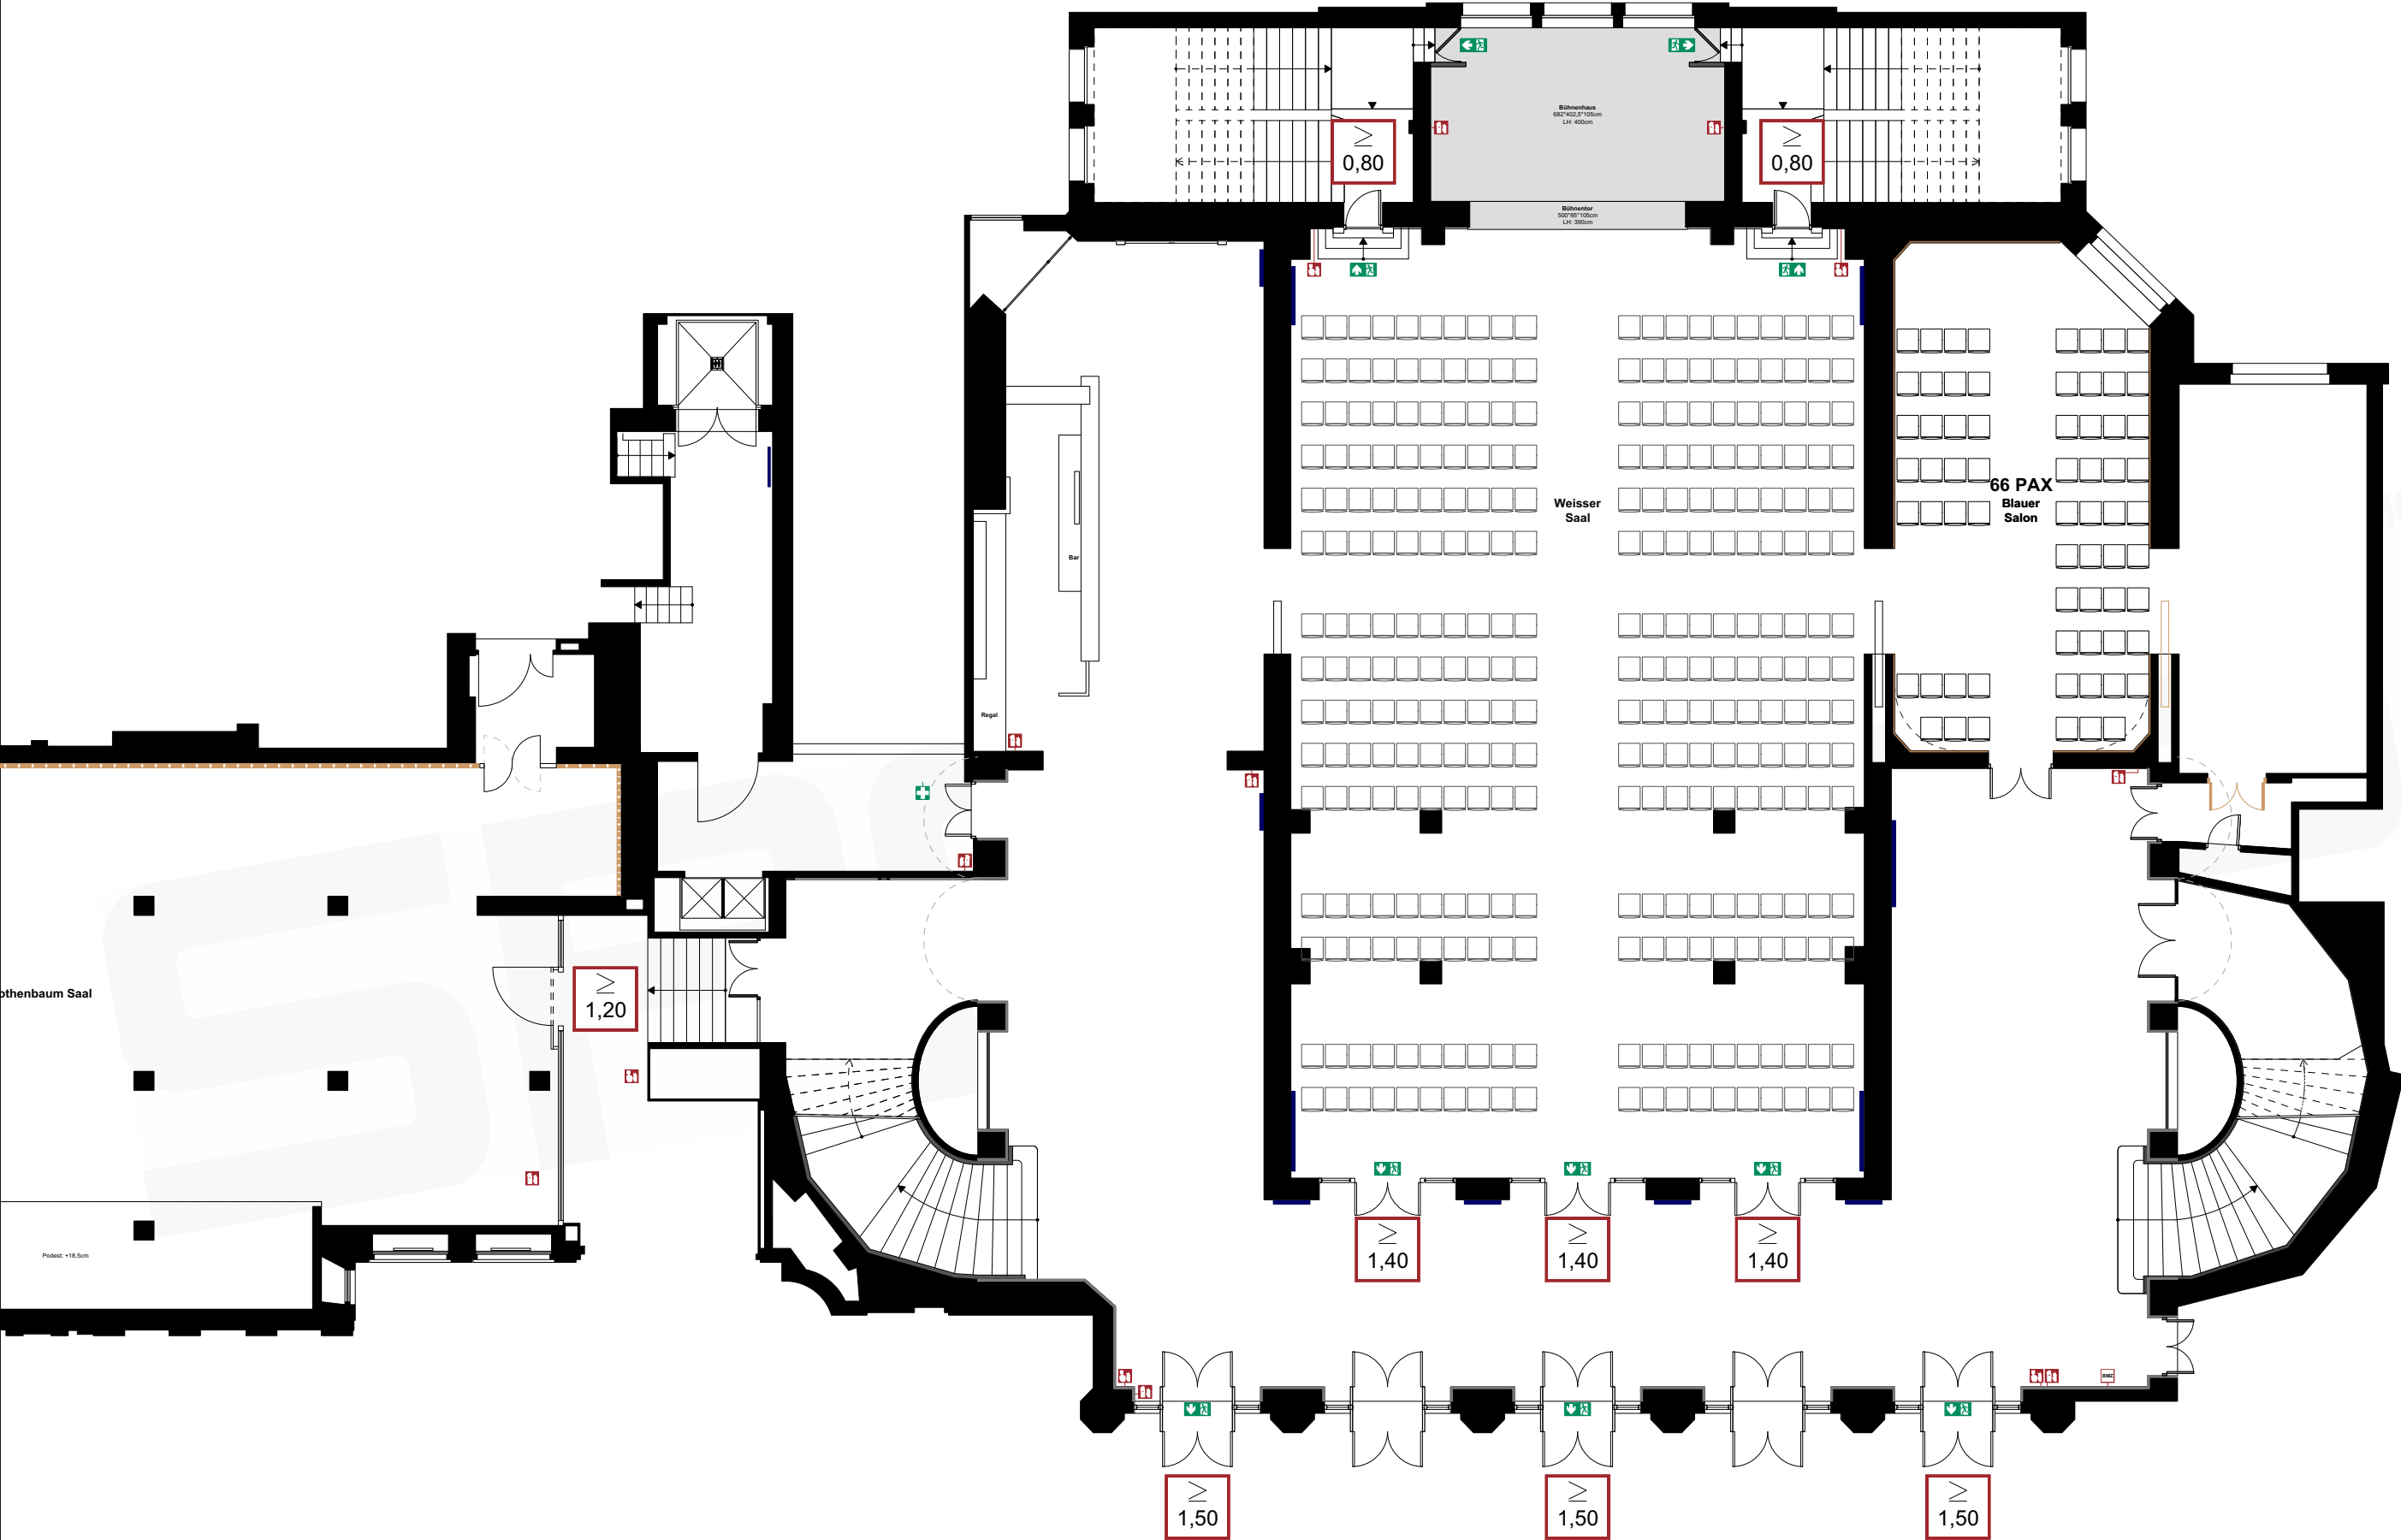


Vorabzug. Alle Maße sind vor Ort zu prüfen!

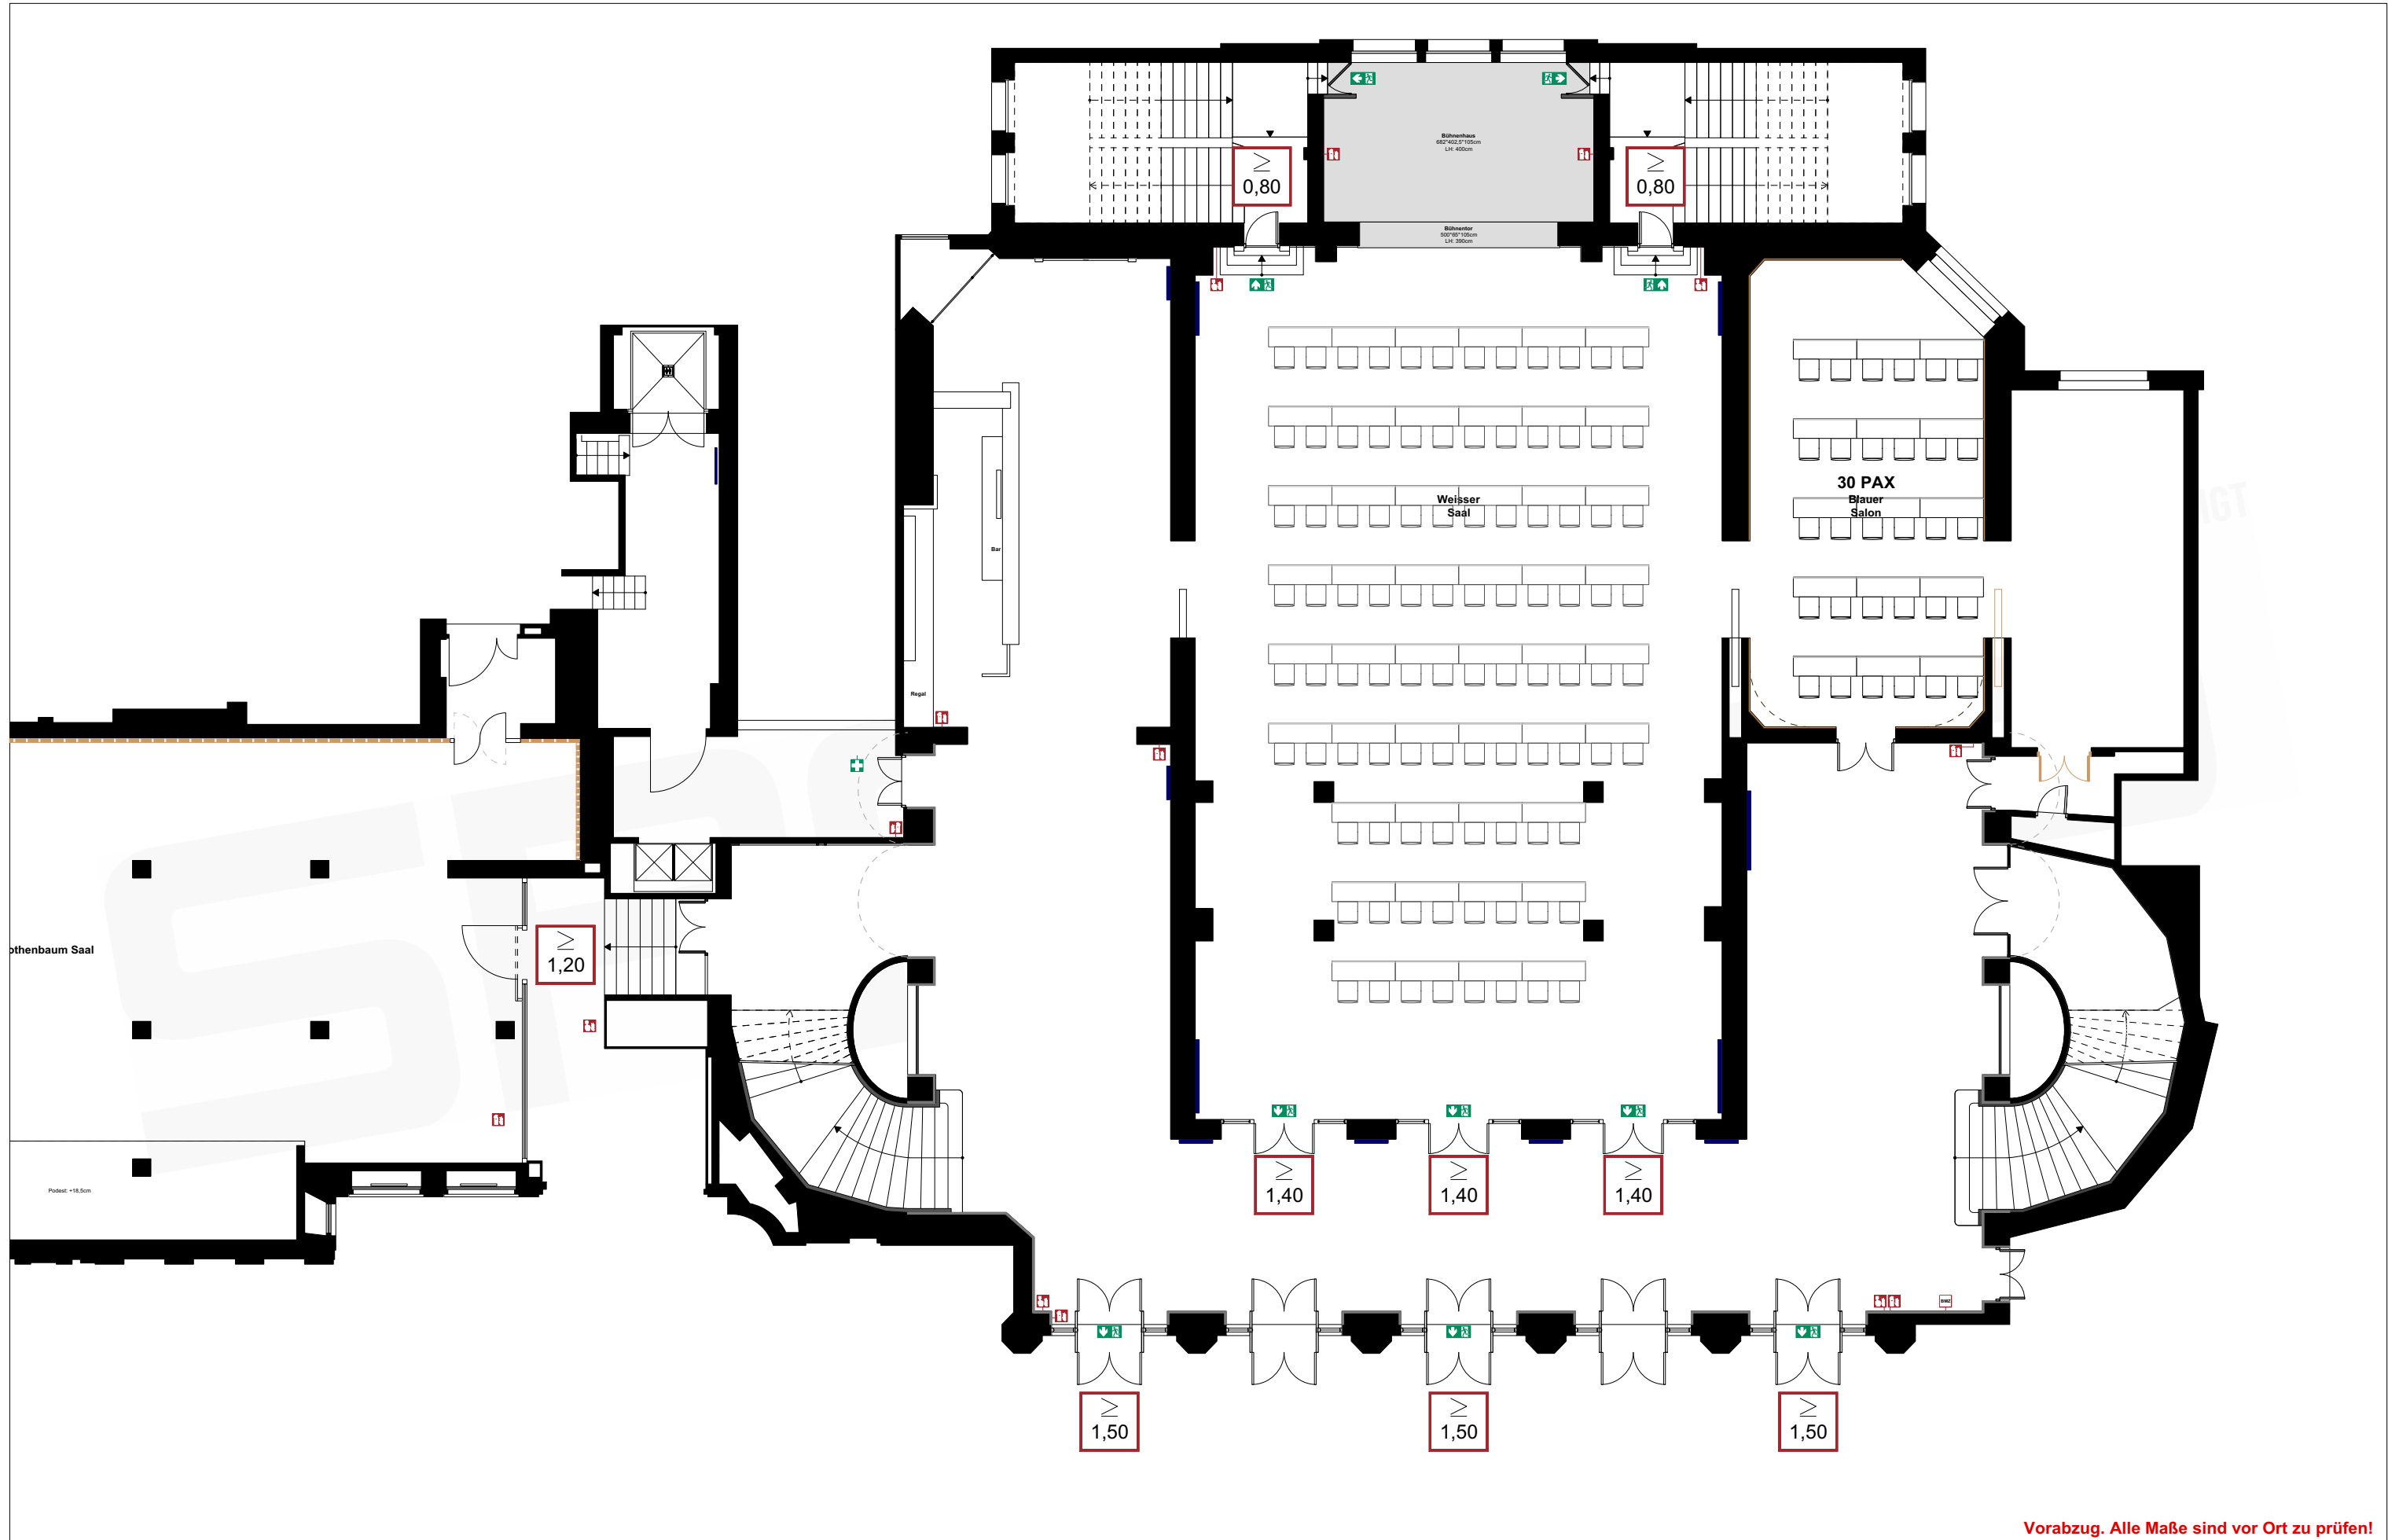

Vorabzug. Alle Maße sind vor Ort zu prüfen!

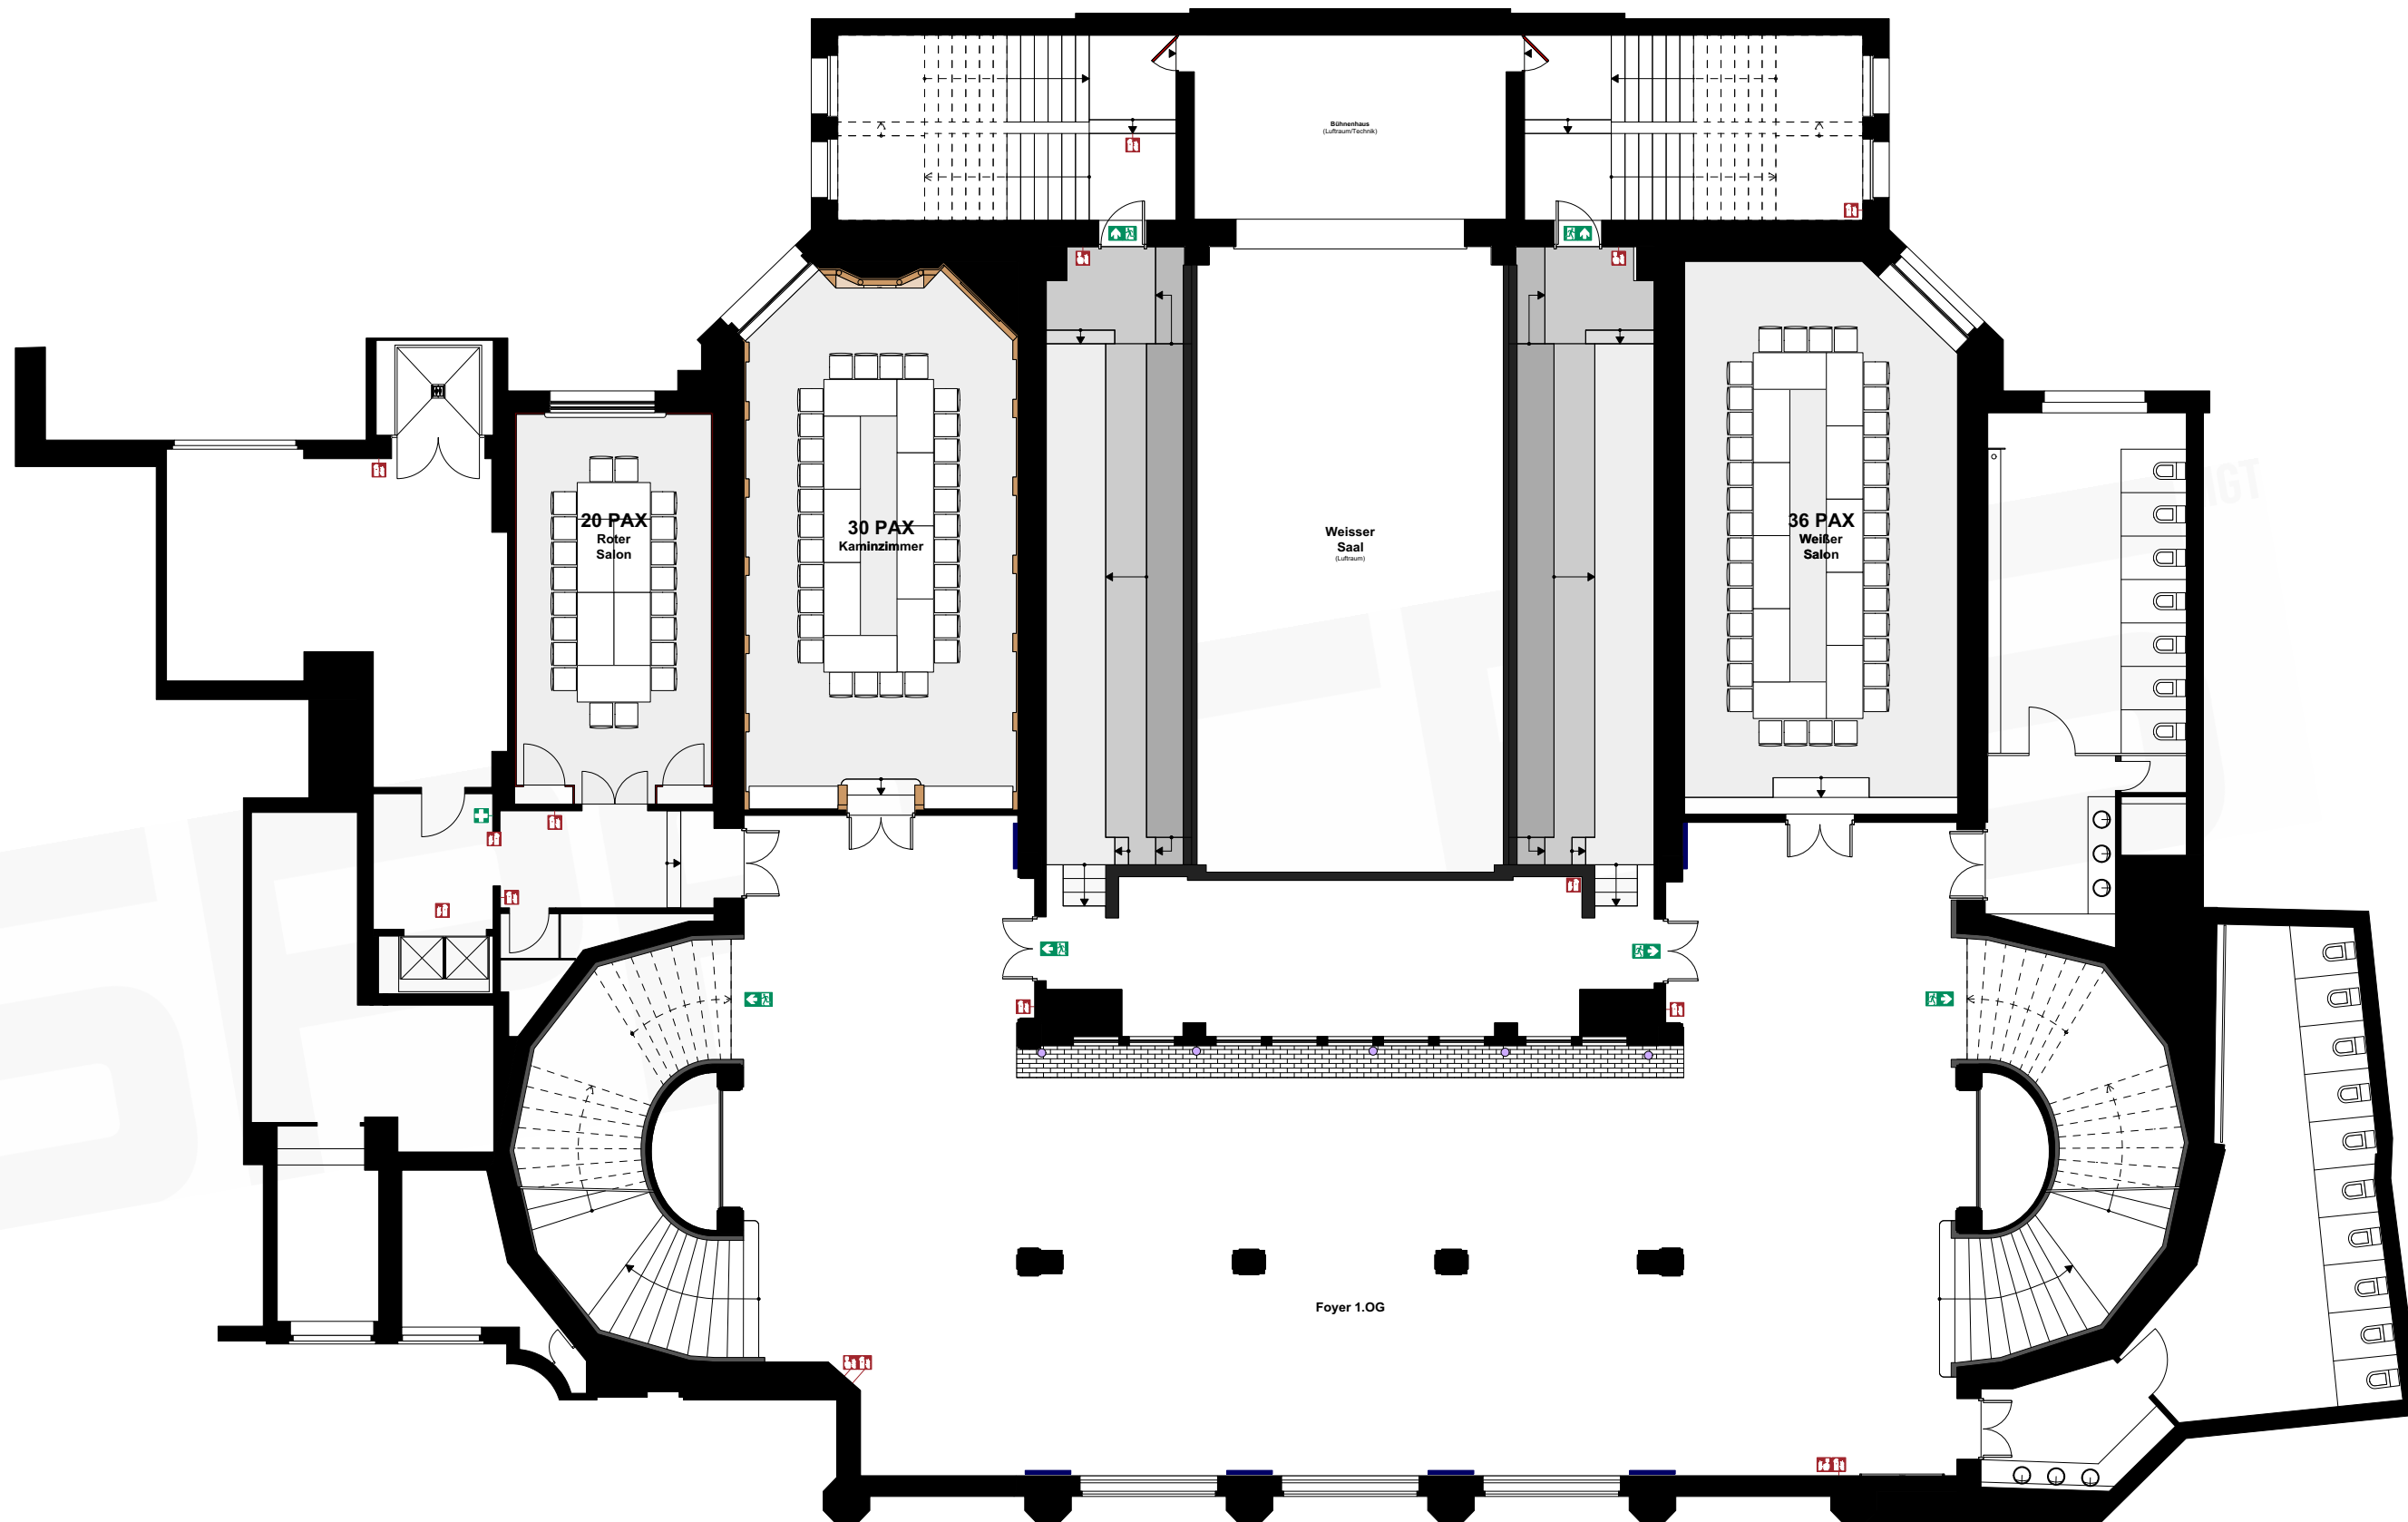


Vorabzug. Alle Maße sind vor Ort zu prüfen!

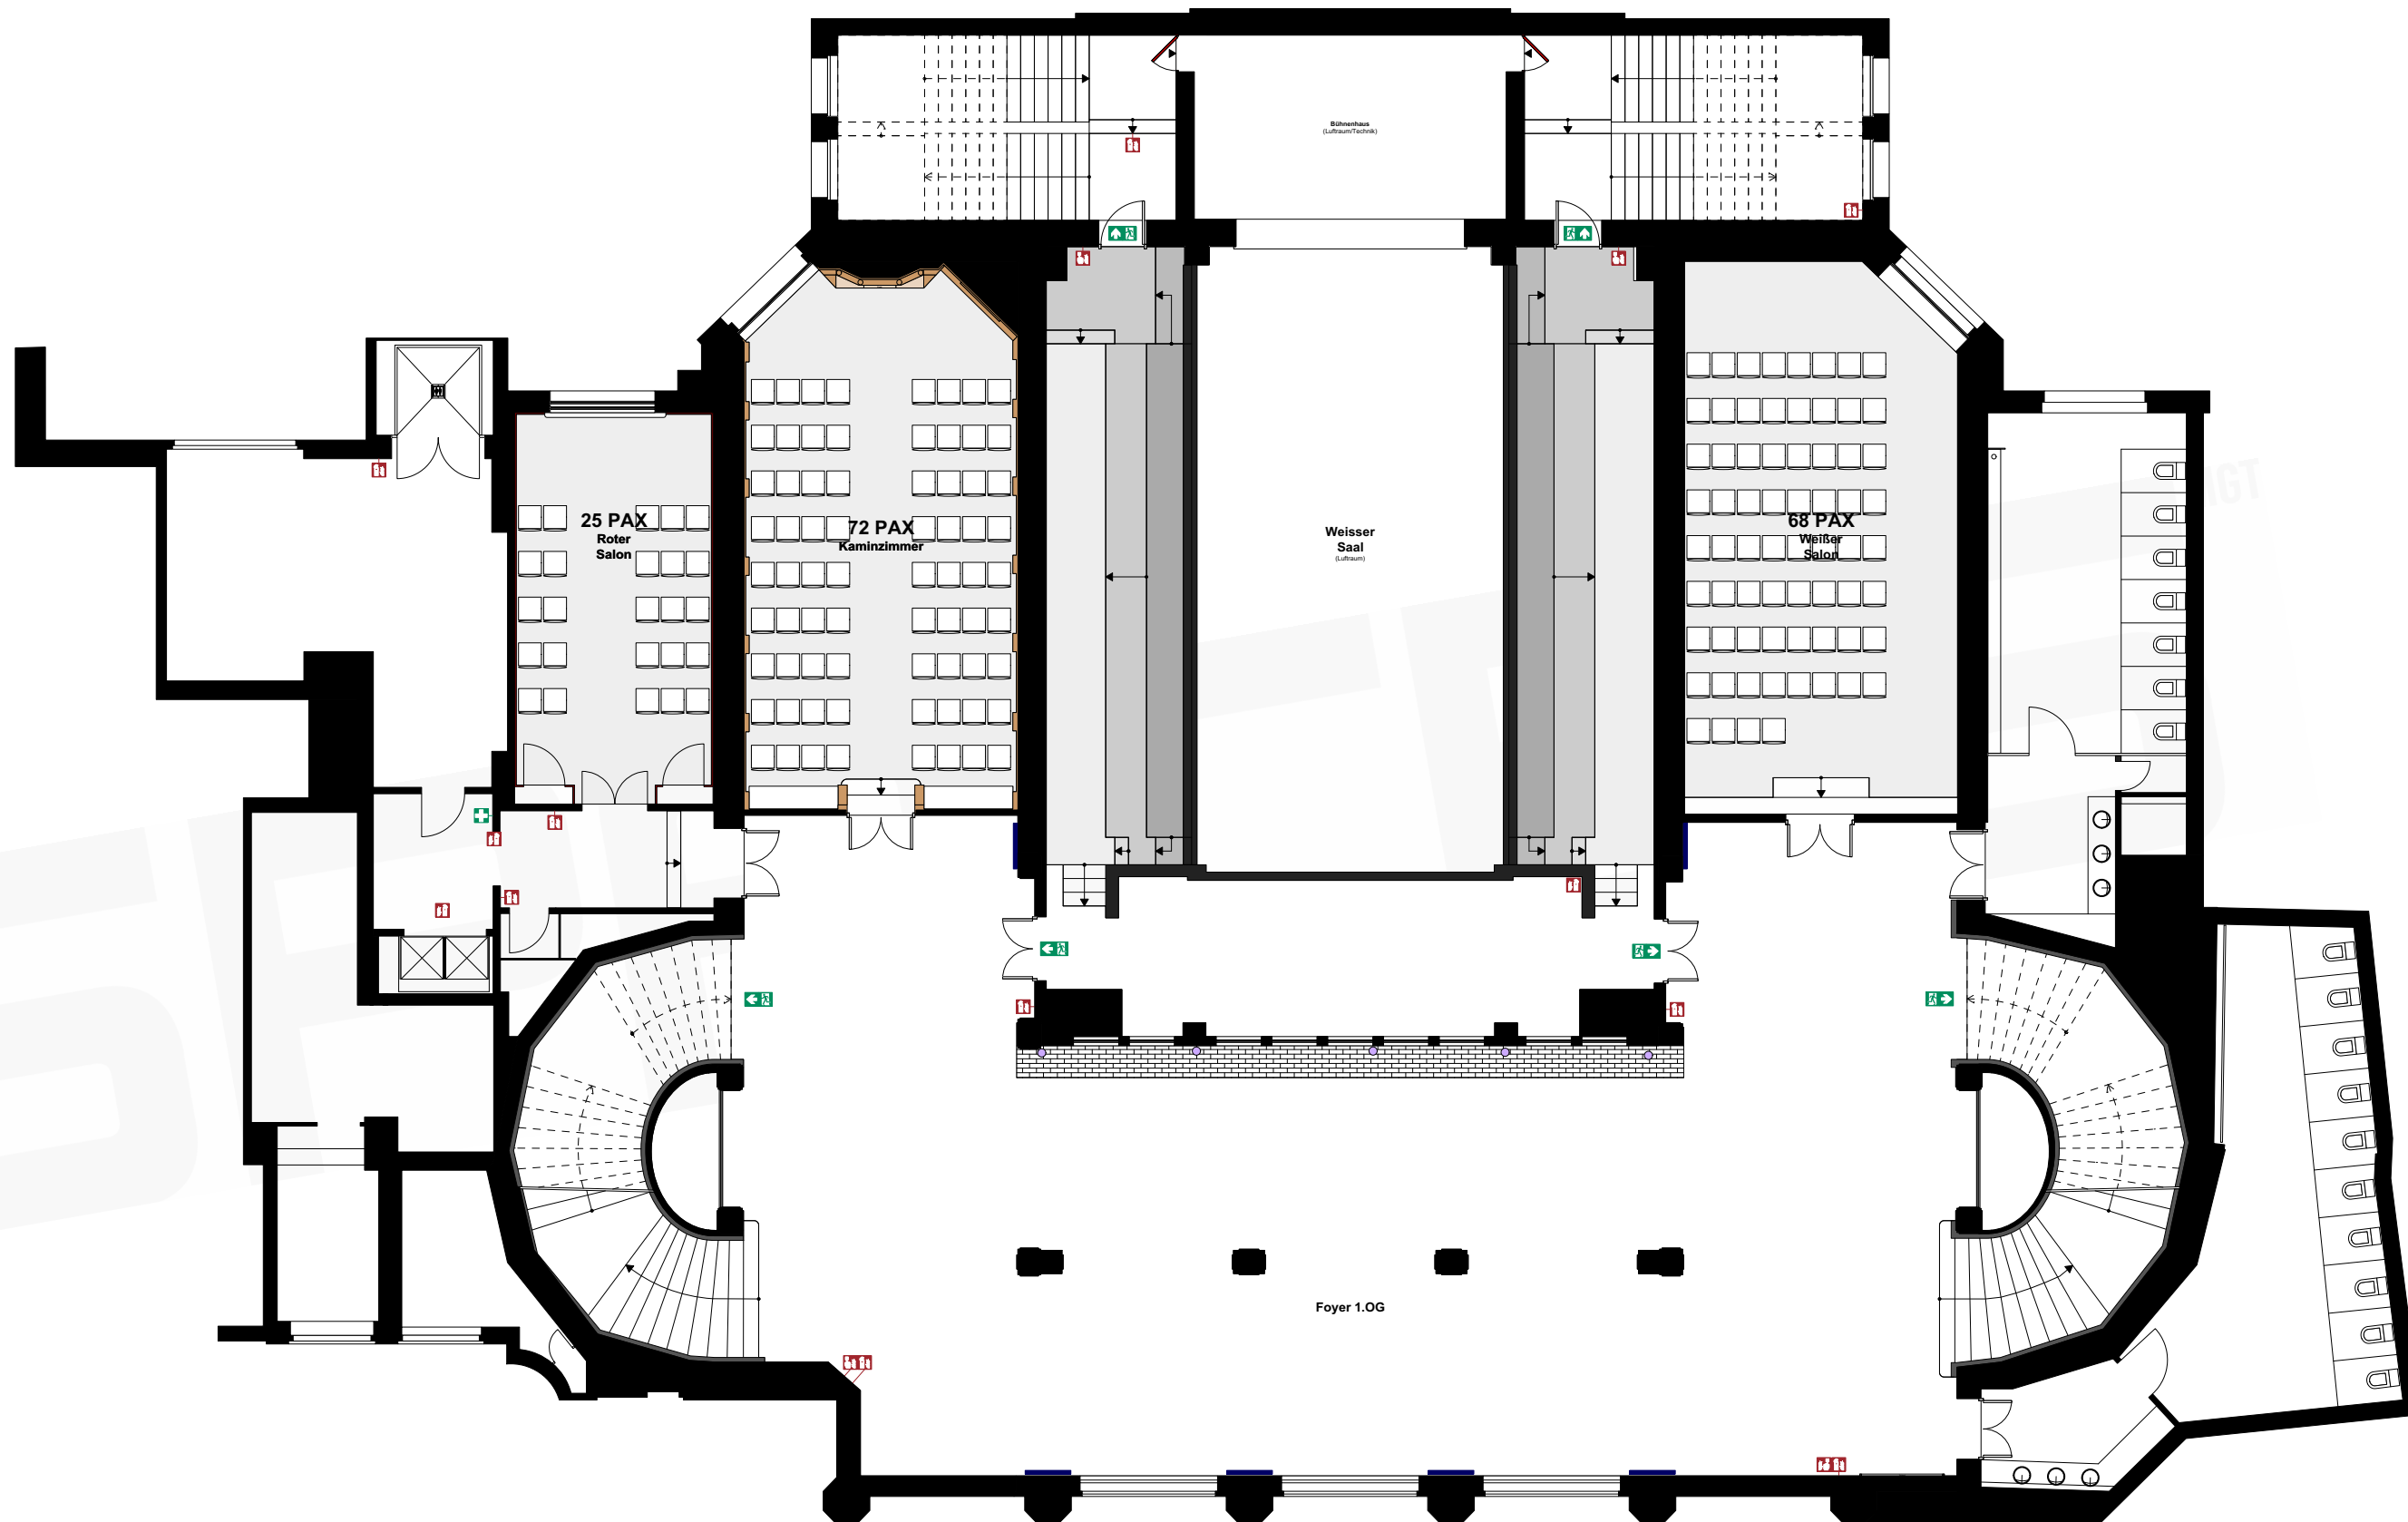


Vorabzug. Alle Maße sind vor Ort zu prüfen!




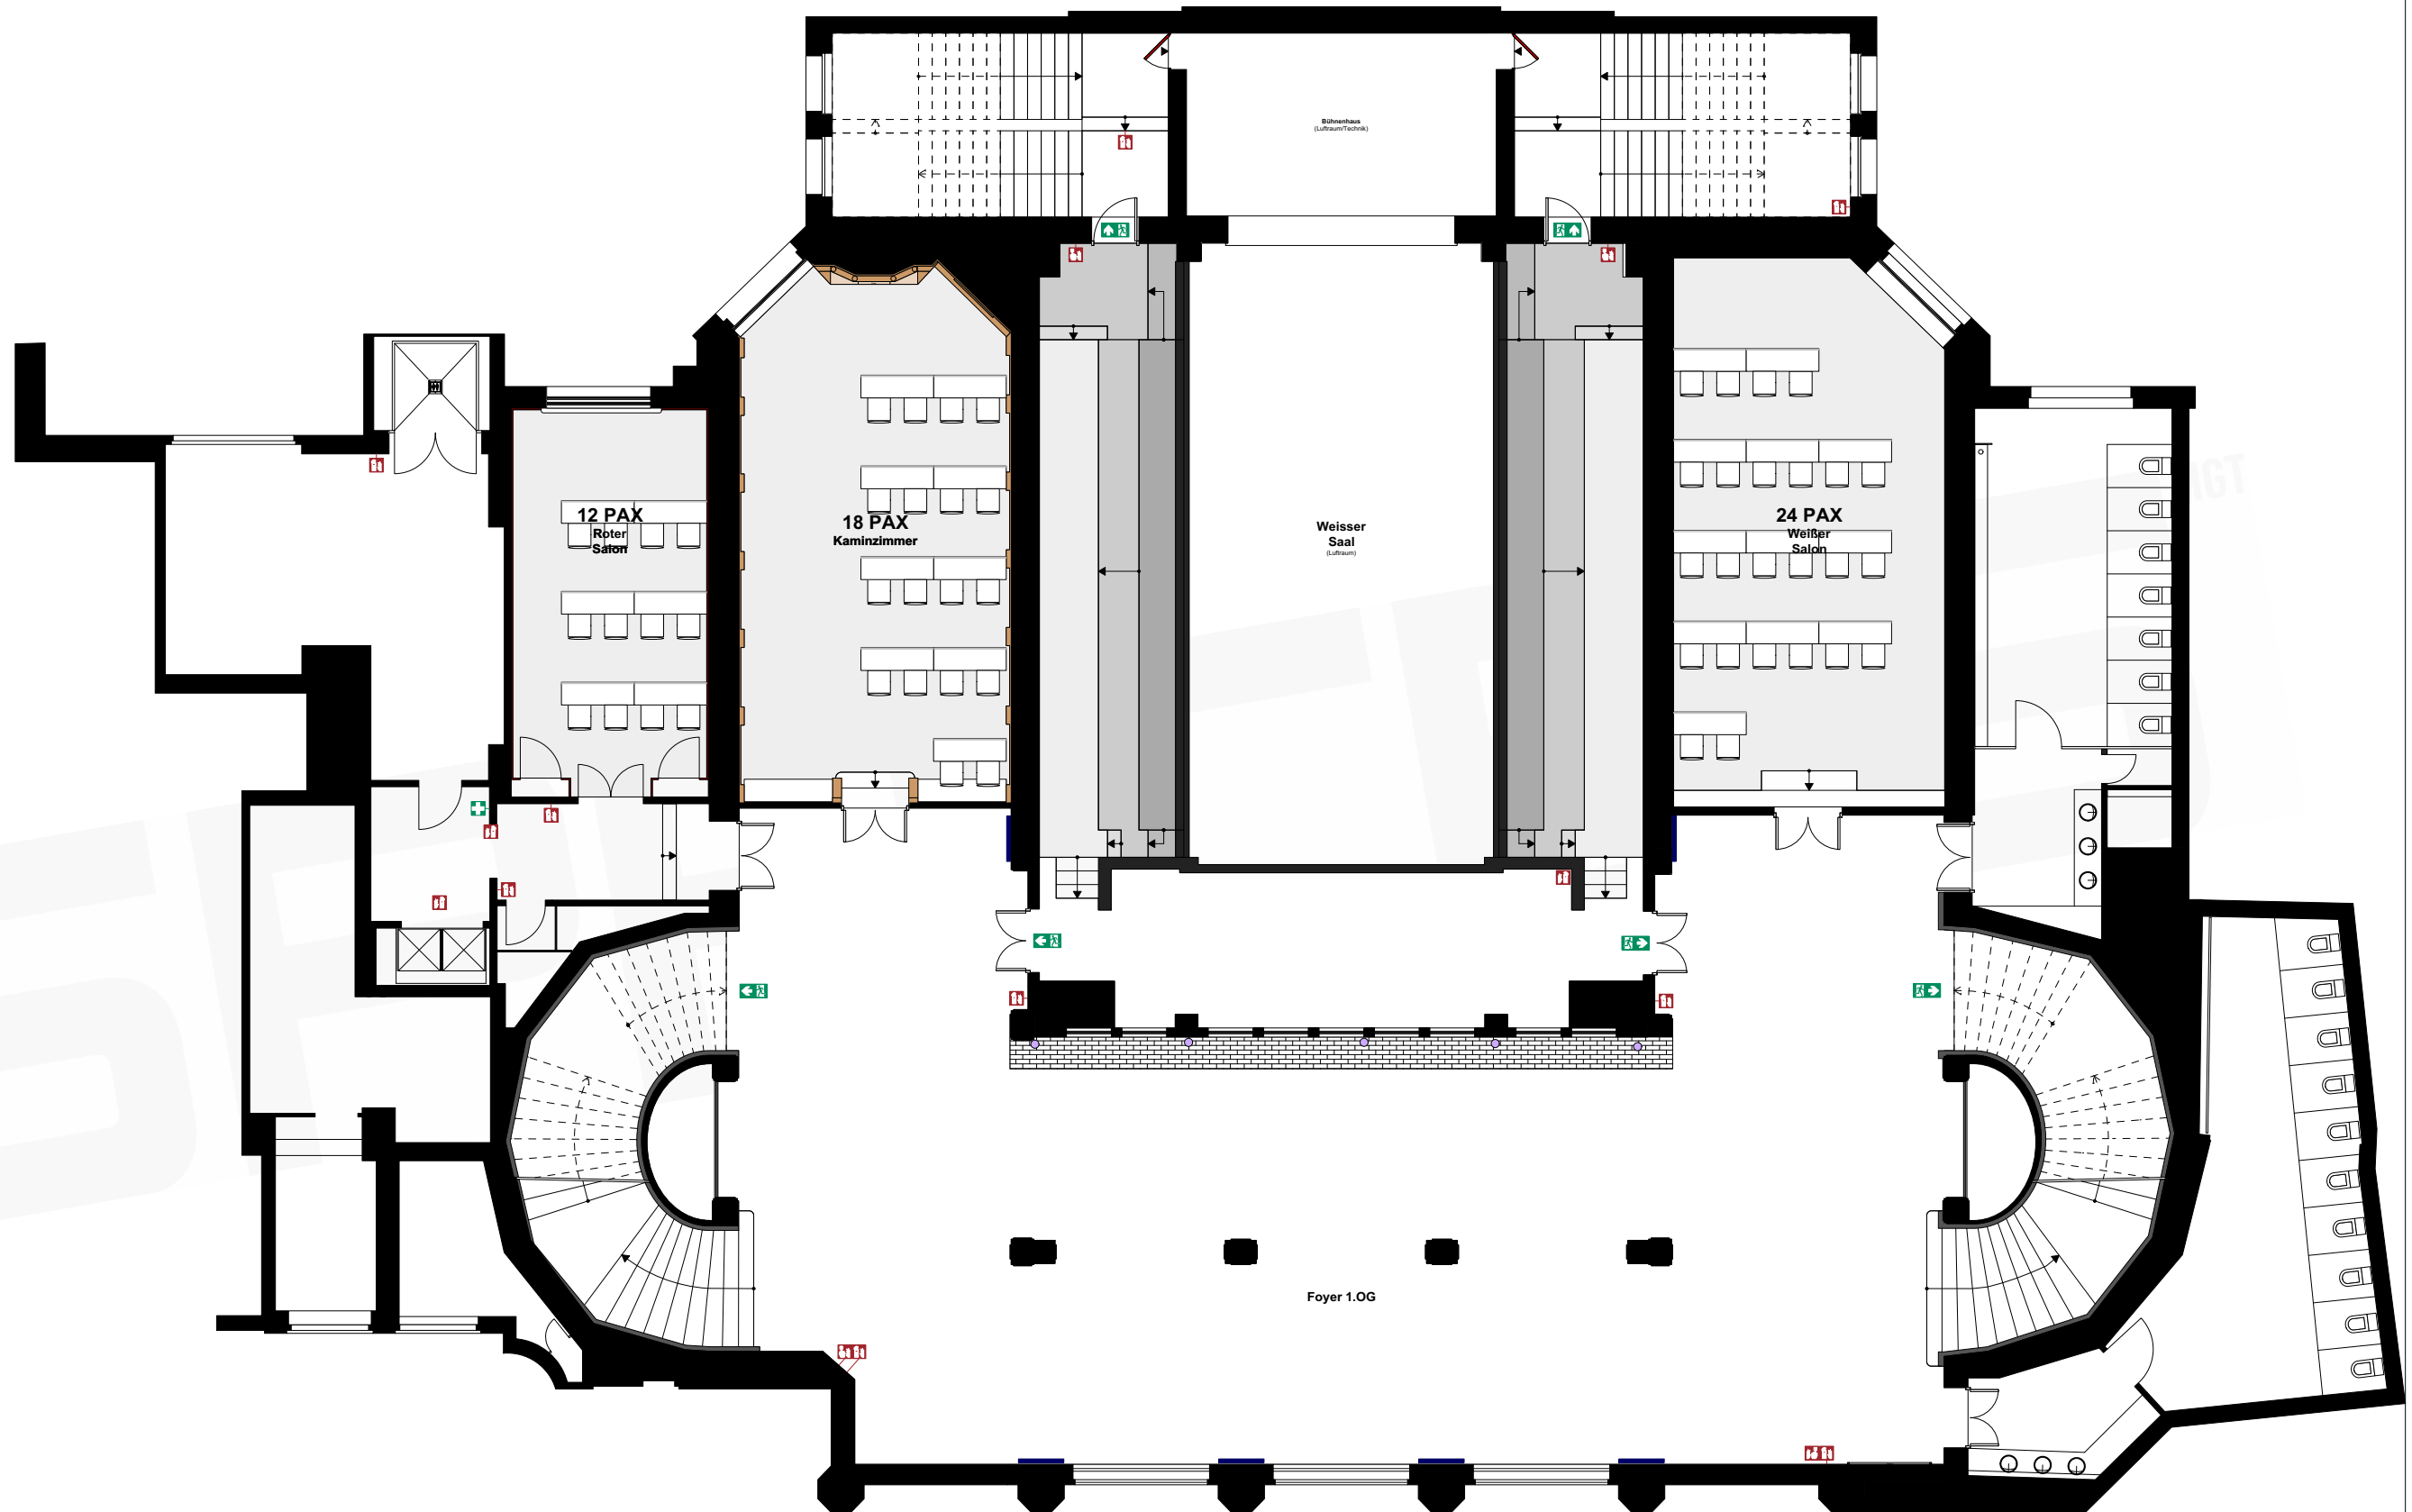

Vorabzug. Alle Maße sind vor Ort zu prüfen!

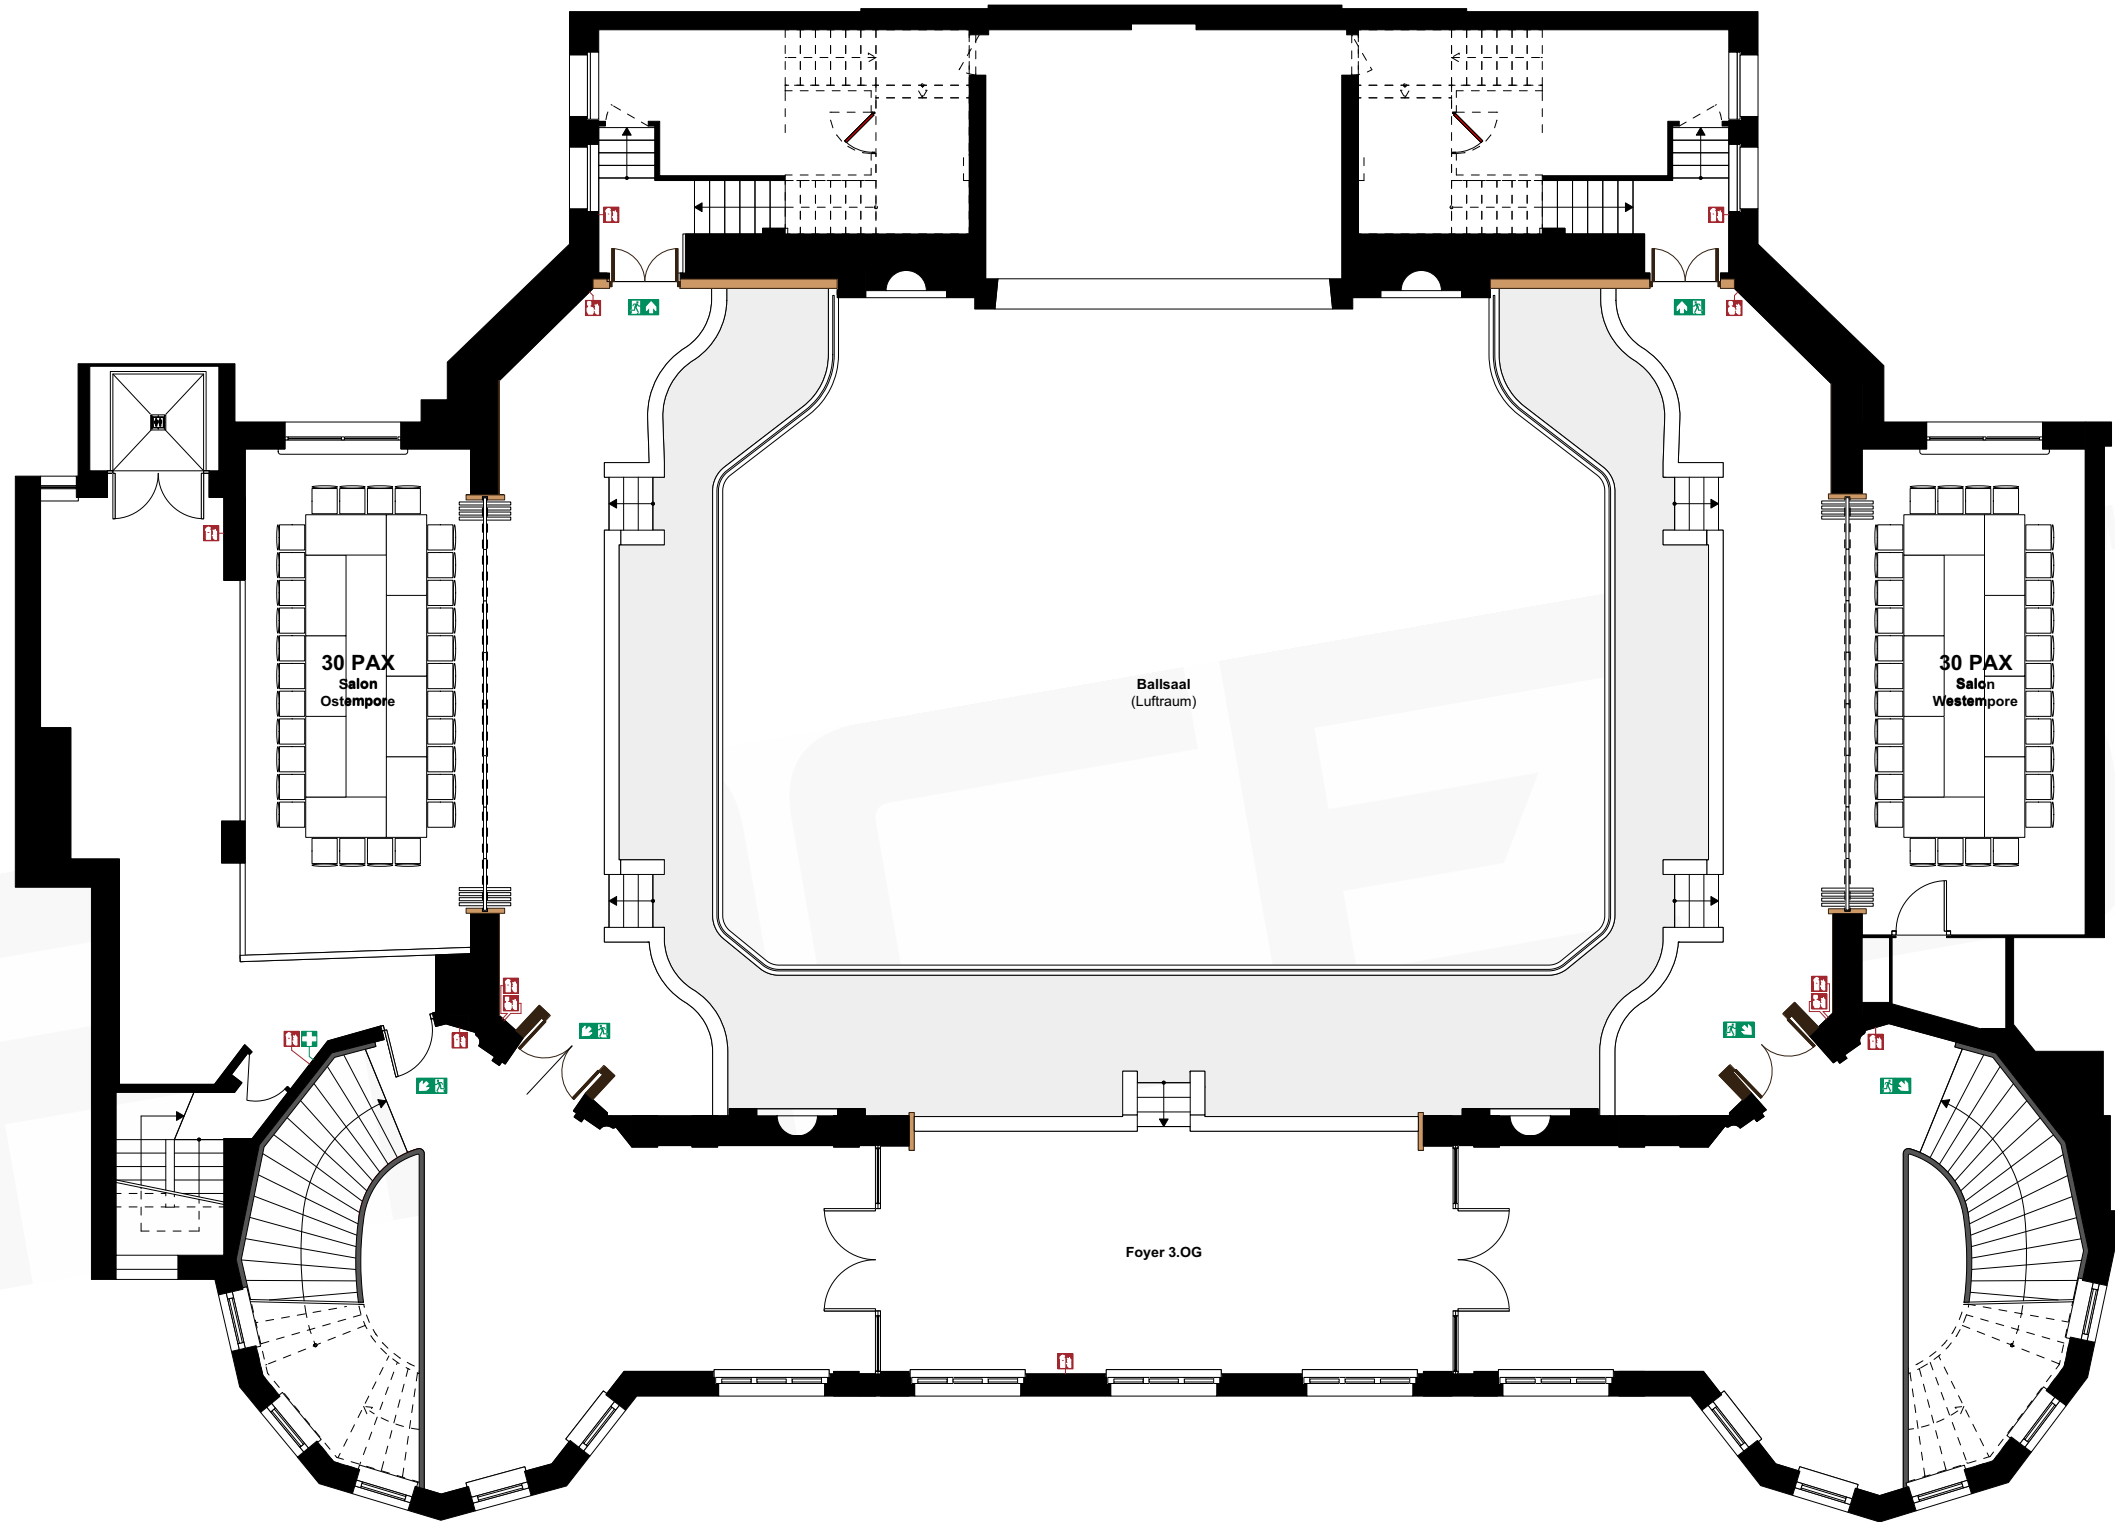


Vorabzug. Alle Maße sind vor Ort zu prüfen!

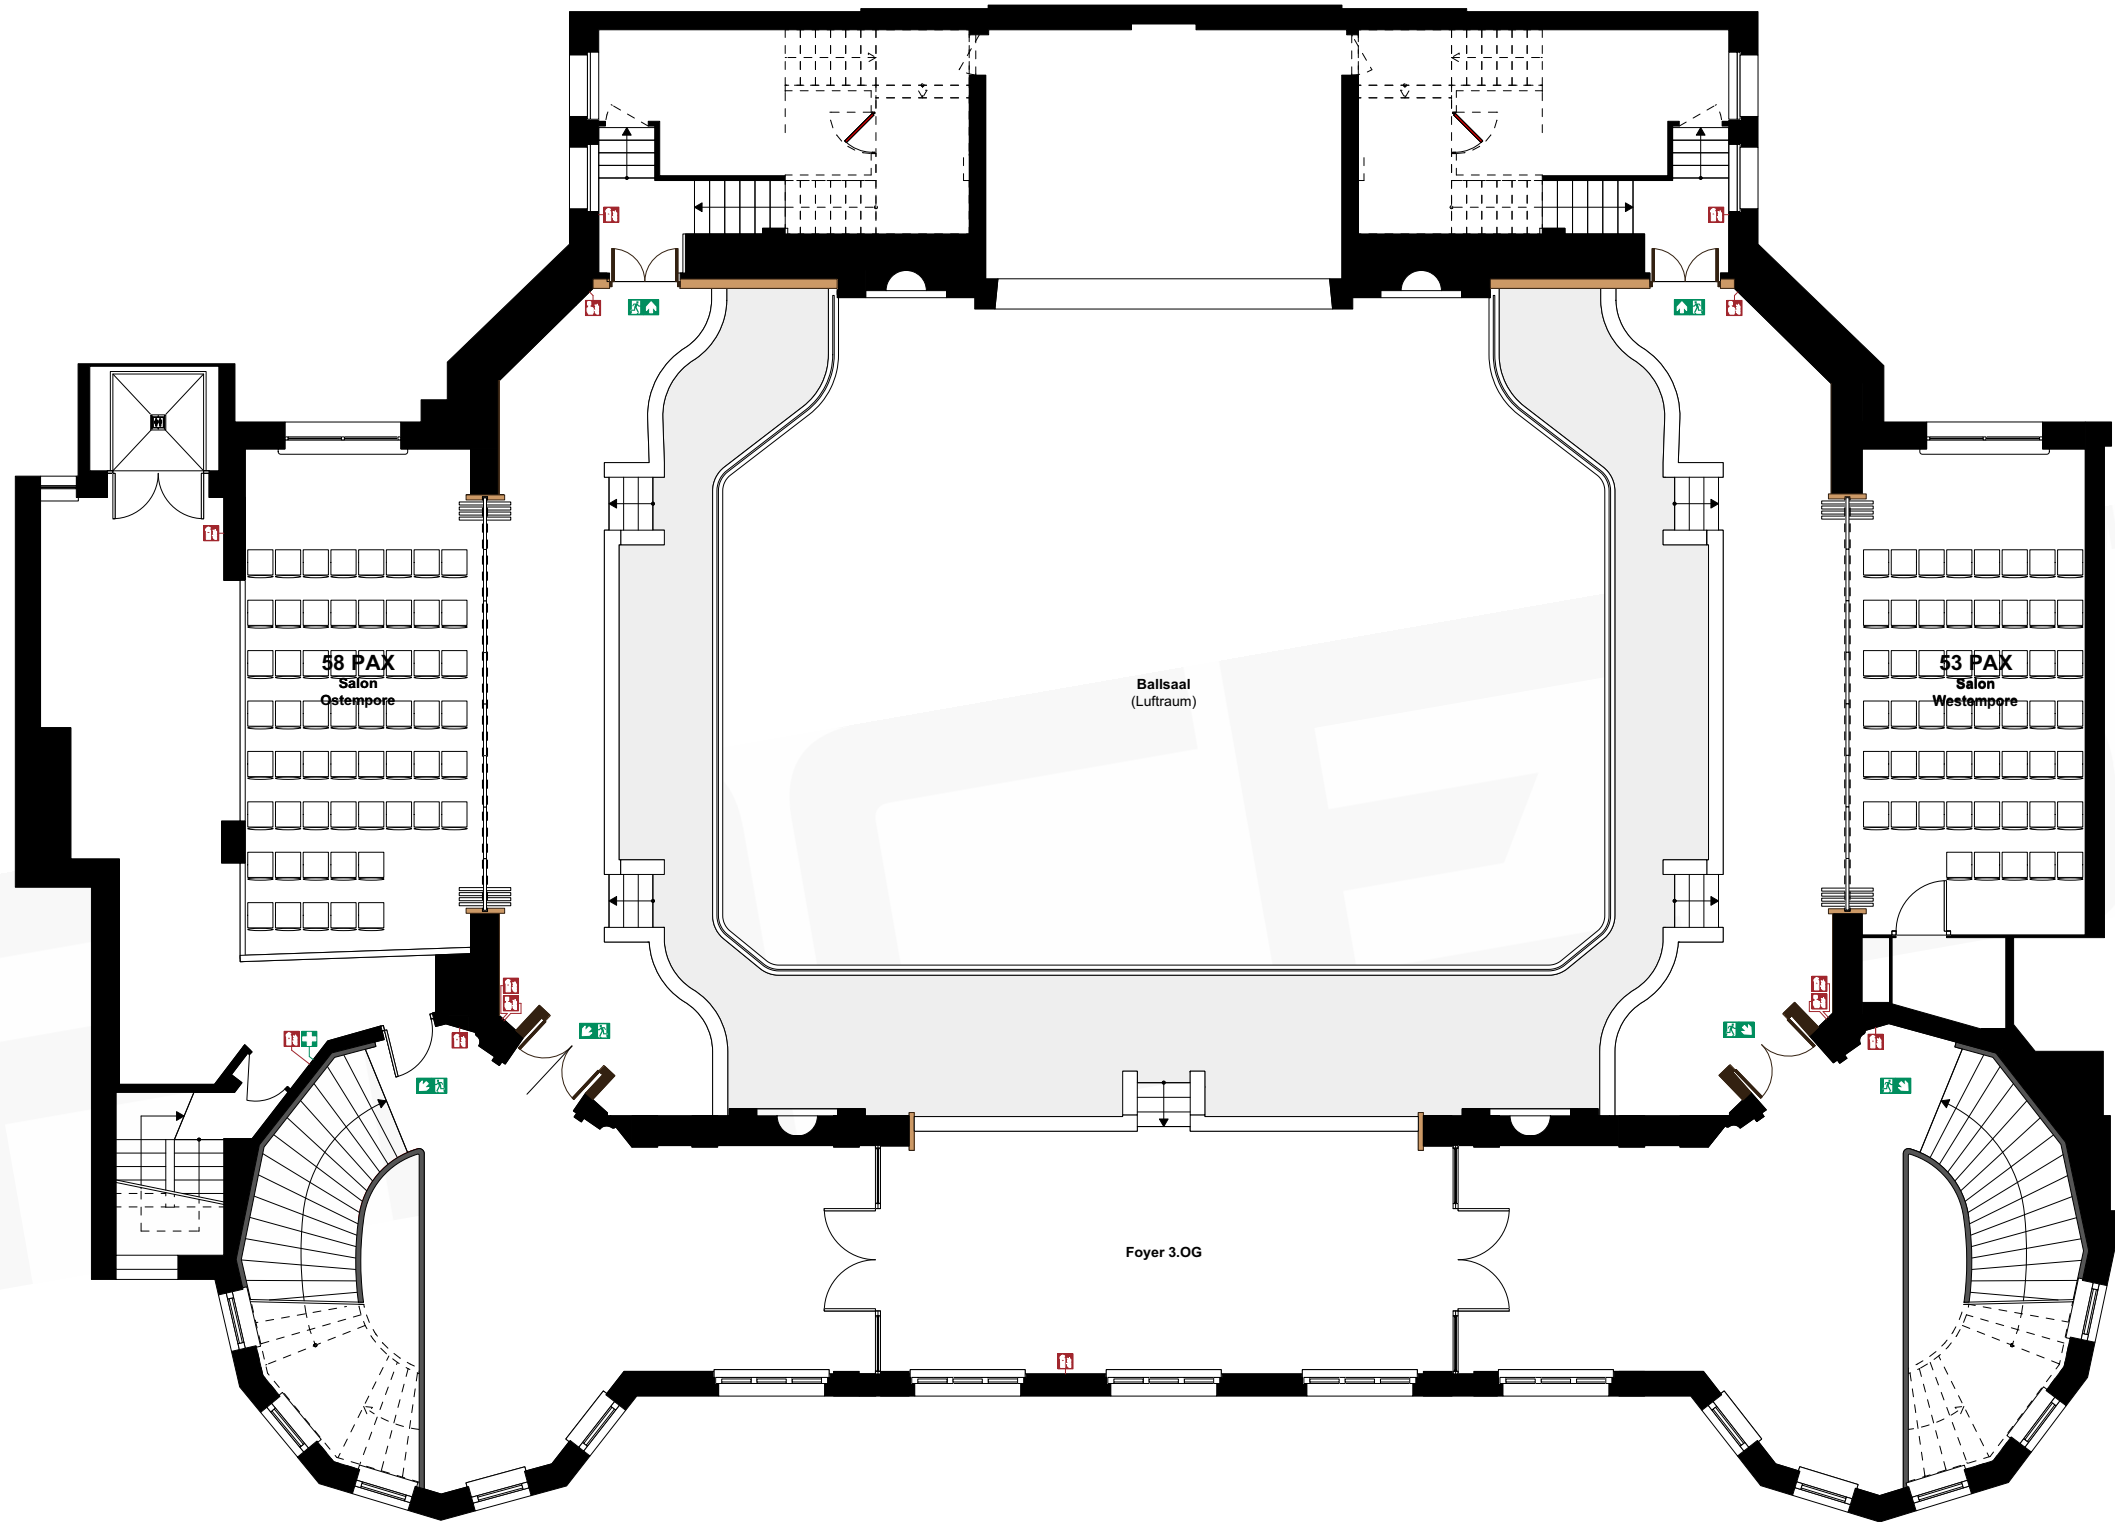

Vorabzug. Alle Maße sind vor Ort zu prüfen!

Kunde	Ort Curio-Haus, Hamburg				
Projekt	Inhalt Reihenbestuhlung, Galerie / Ost- u. Westempore, 3.OG				
Proj. Leiter Lukas Kranz	Bearbeiter FF	Datum 15.10.2020	Maßstab 1:150	Seite 11	Blattform. A3
Projekt #	spaces mgt GmbH, Rothenbaumchaussee 11, 20148 Hamburg, Phone: +49 (0) 40/6963223-30, office@spaces-managment.de				

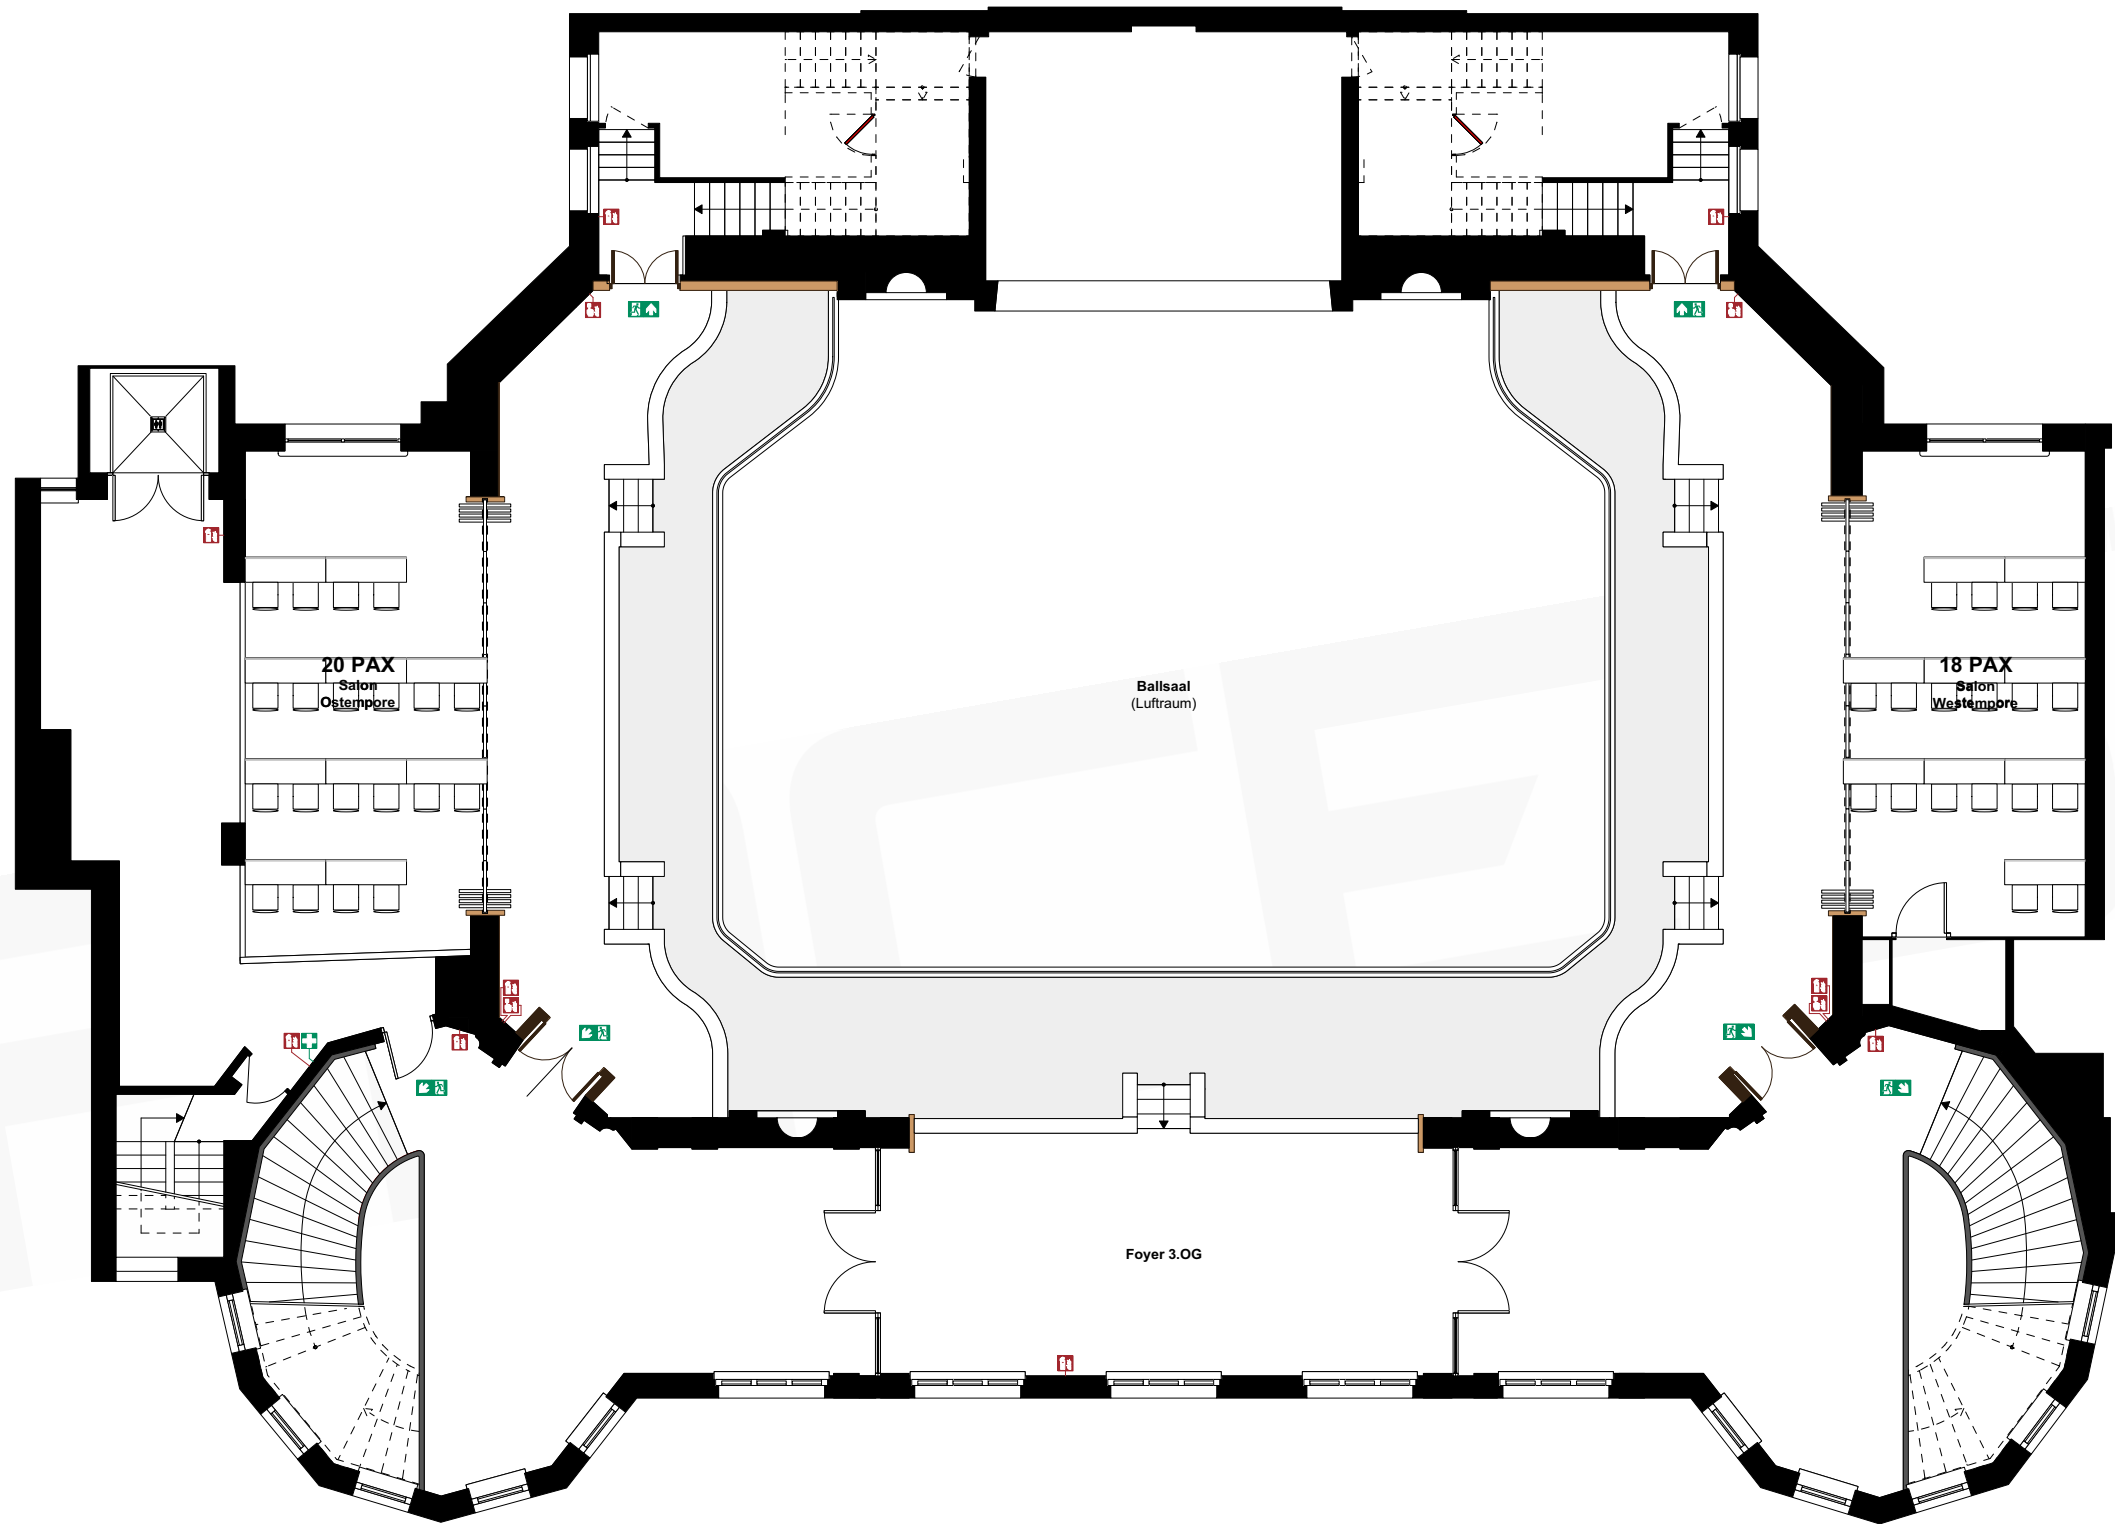

Vorabzug. Alle Maße sind vor Ort zu prüfen!

Kunde	Ort	Curio-Haus, Hamburg									
Projekt	Inhalt	Parlamentarische Bestuhlung, Ost- u. Westempore, 3.OG									
Proj. Leiter	Lukas Kranz	Bearbeiter	FF	Datum	15.10.2020	Maßstab	1:150	Seite	12	Blattform.	A3
Projekt #	spaces mgt GmbH, Rothenbaumchaussee 11, 20148 Hamburg, Phone: +49 (0) 40/6963223-30, office@spaces-managment.de										