



Vorabzug. Alle Maße sind vor Ort zu prüfen!

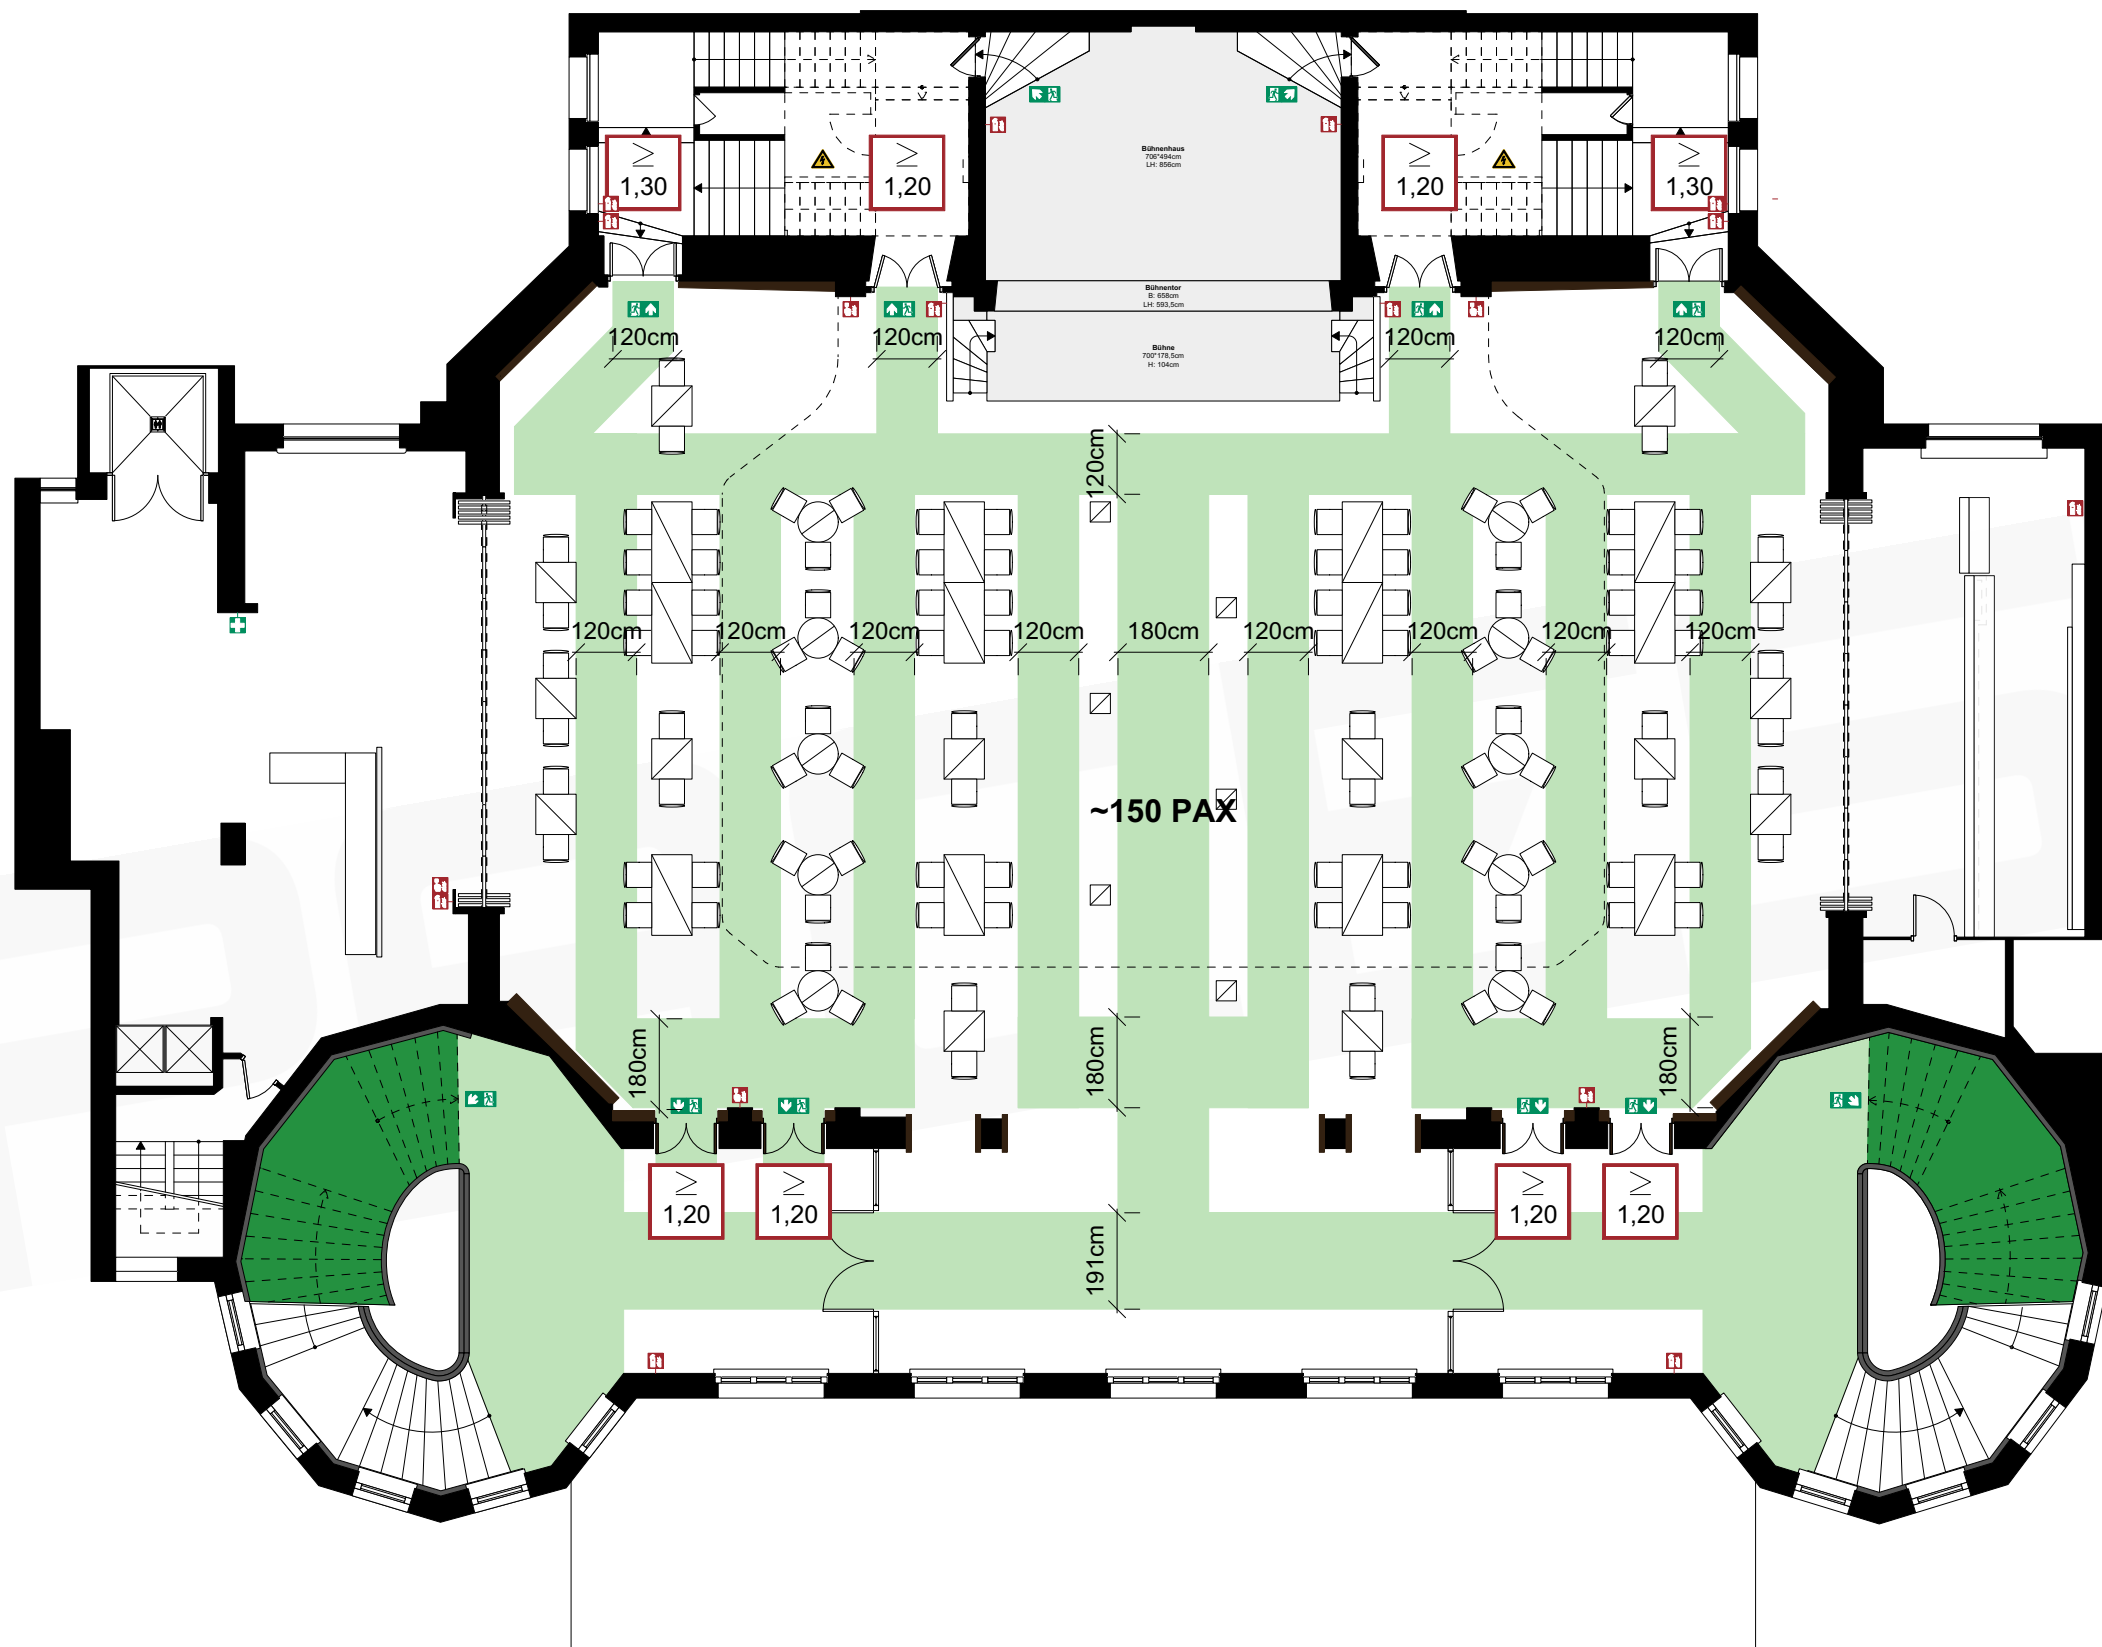


Vorabzug. Alle Maße sind vor Ort zu prüfen!

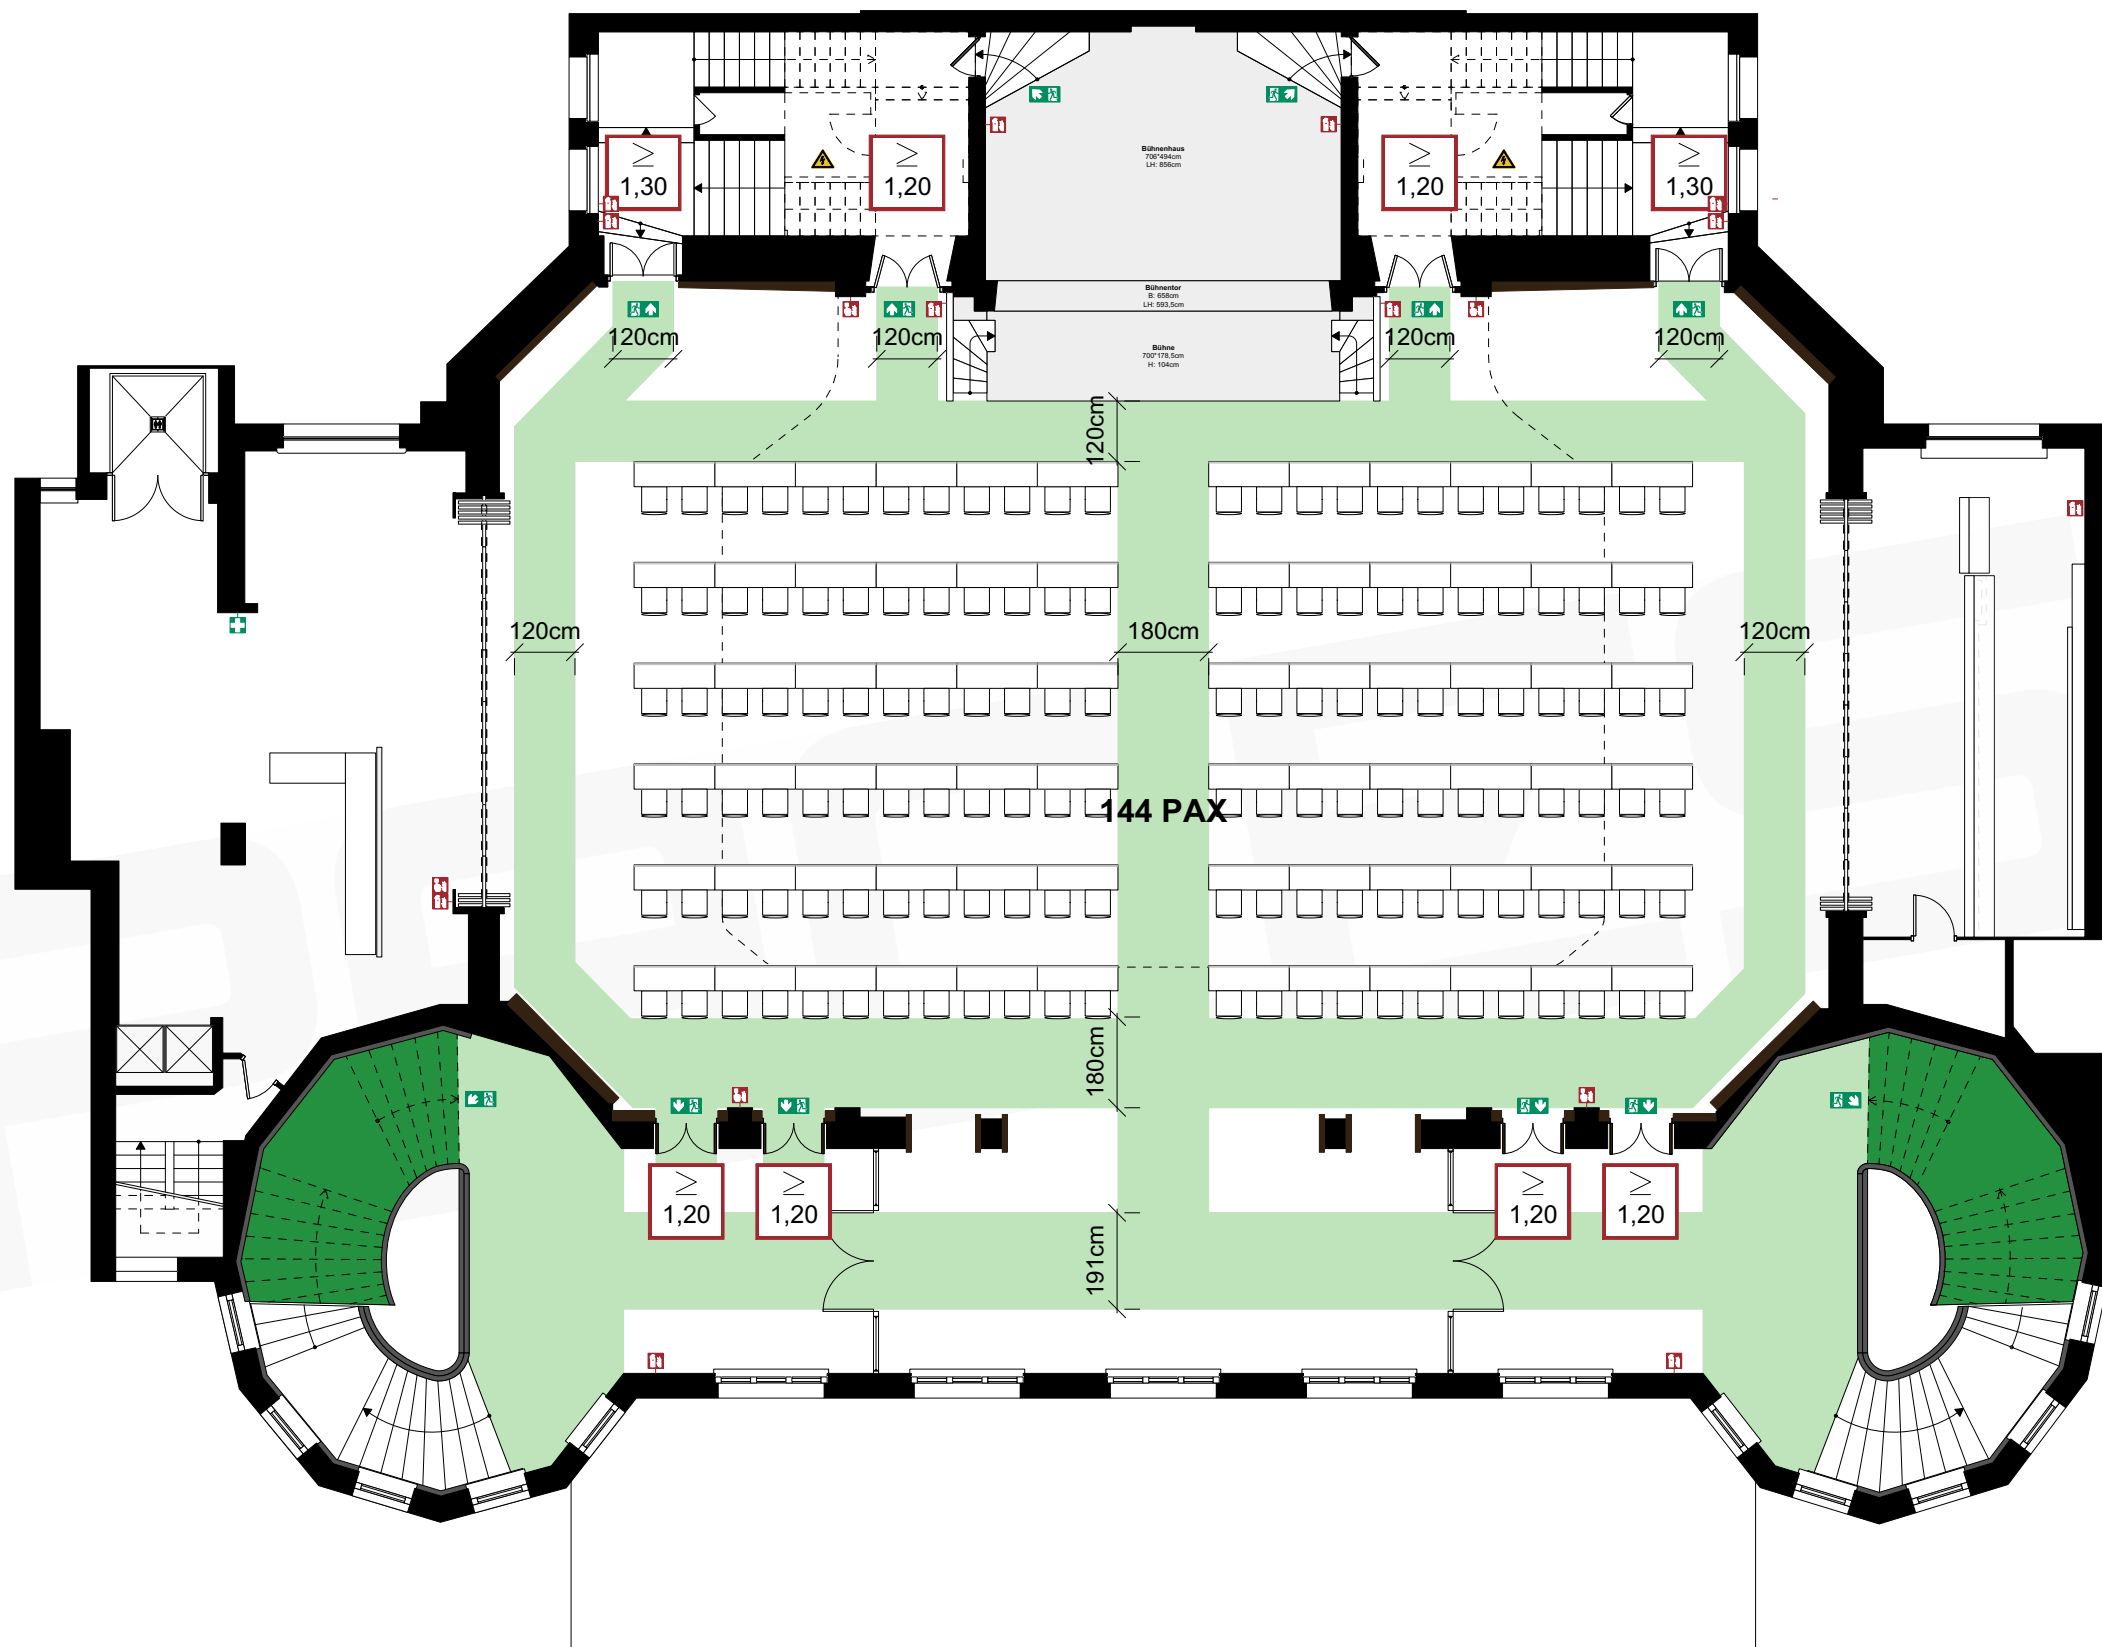


Vorabzug. Alle Maße sind vor Ort zu prüfen!


<b>Kunde</b>	Ort	Curio-Haus, Hamburg			
<b>Projekt</b>	Inhalt	Reihenbestuhlung, Ballsaal 2.OG			
<b>Proj. Leiter</b> Lukas Kranz	<b>Bearbeiter</b> FF	<b>Datum</b> 06.10.2020	<b>Maßstab</b> 1:150	<b>Seite</b> 4	<b>Blattform.</b> A3
<b>Projekt #</b>	spaces mgt GmbH, Rothenbaumchaussee 11, 20148 Hamburg, Phone: +49 (0) 40/6963223-30, office@spaces-managment.de				

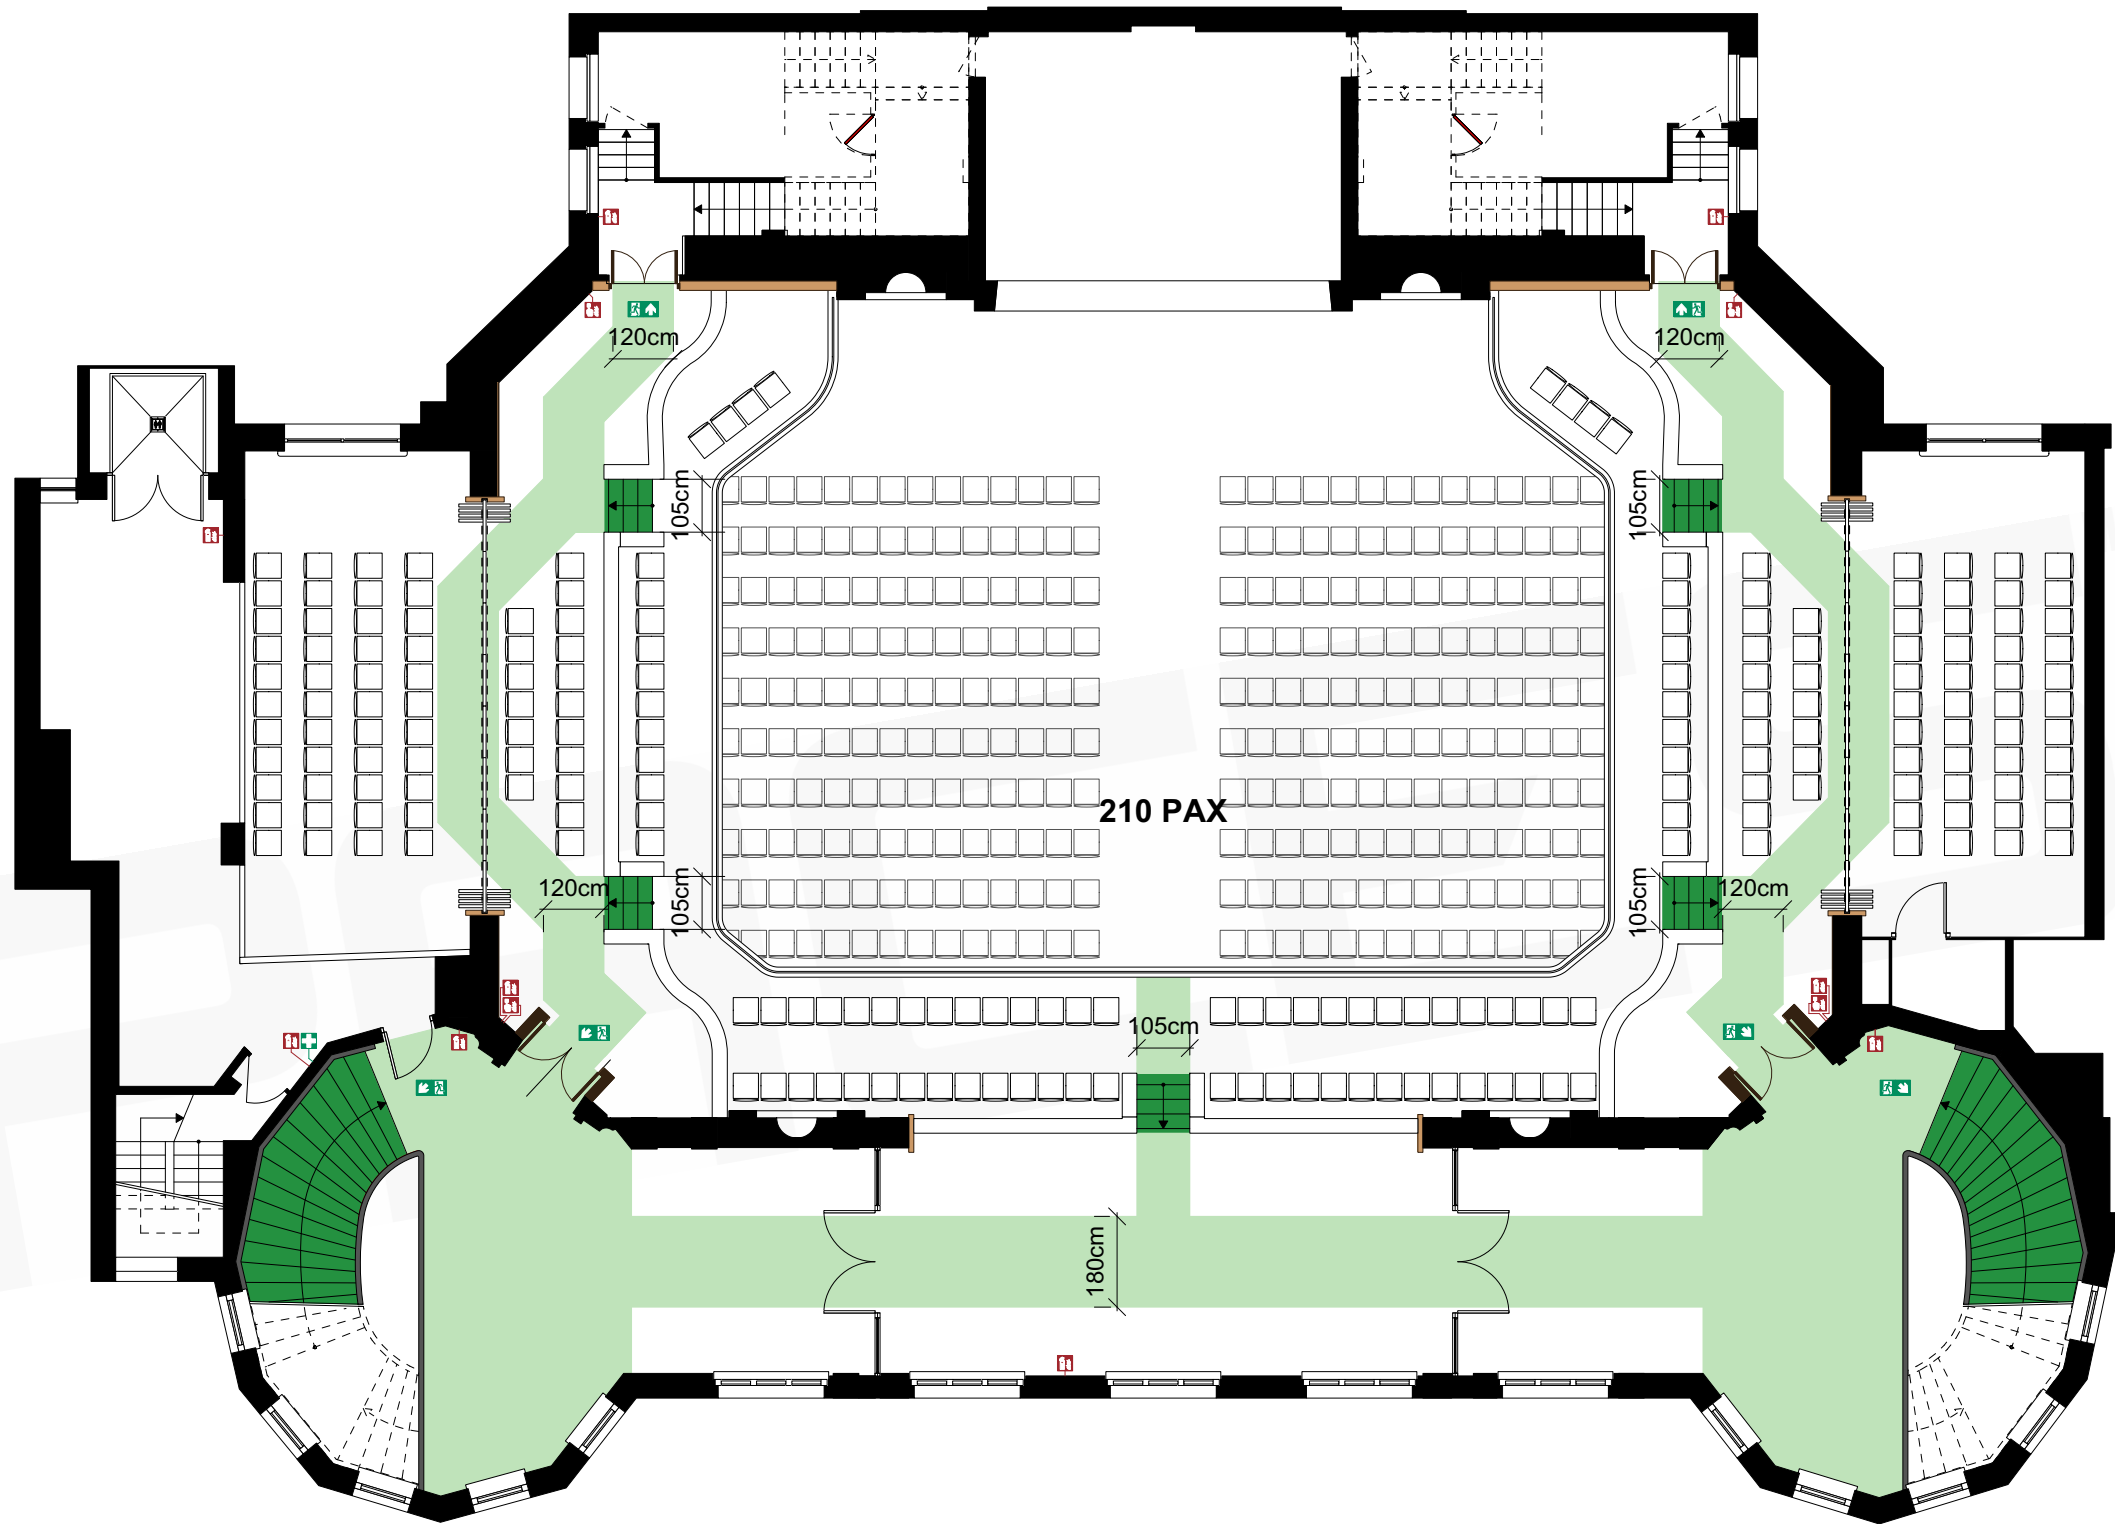

Vorabzug. Alle Maße sind vor Ort zu prüfen!

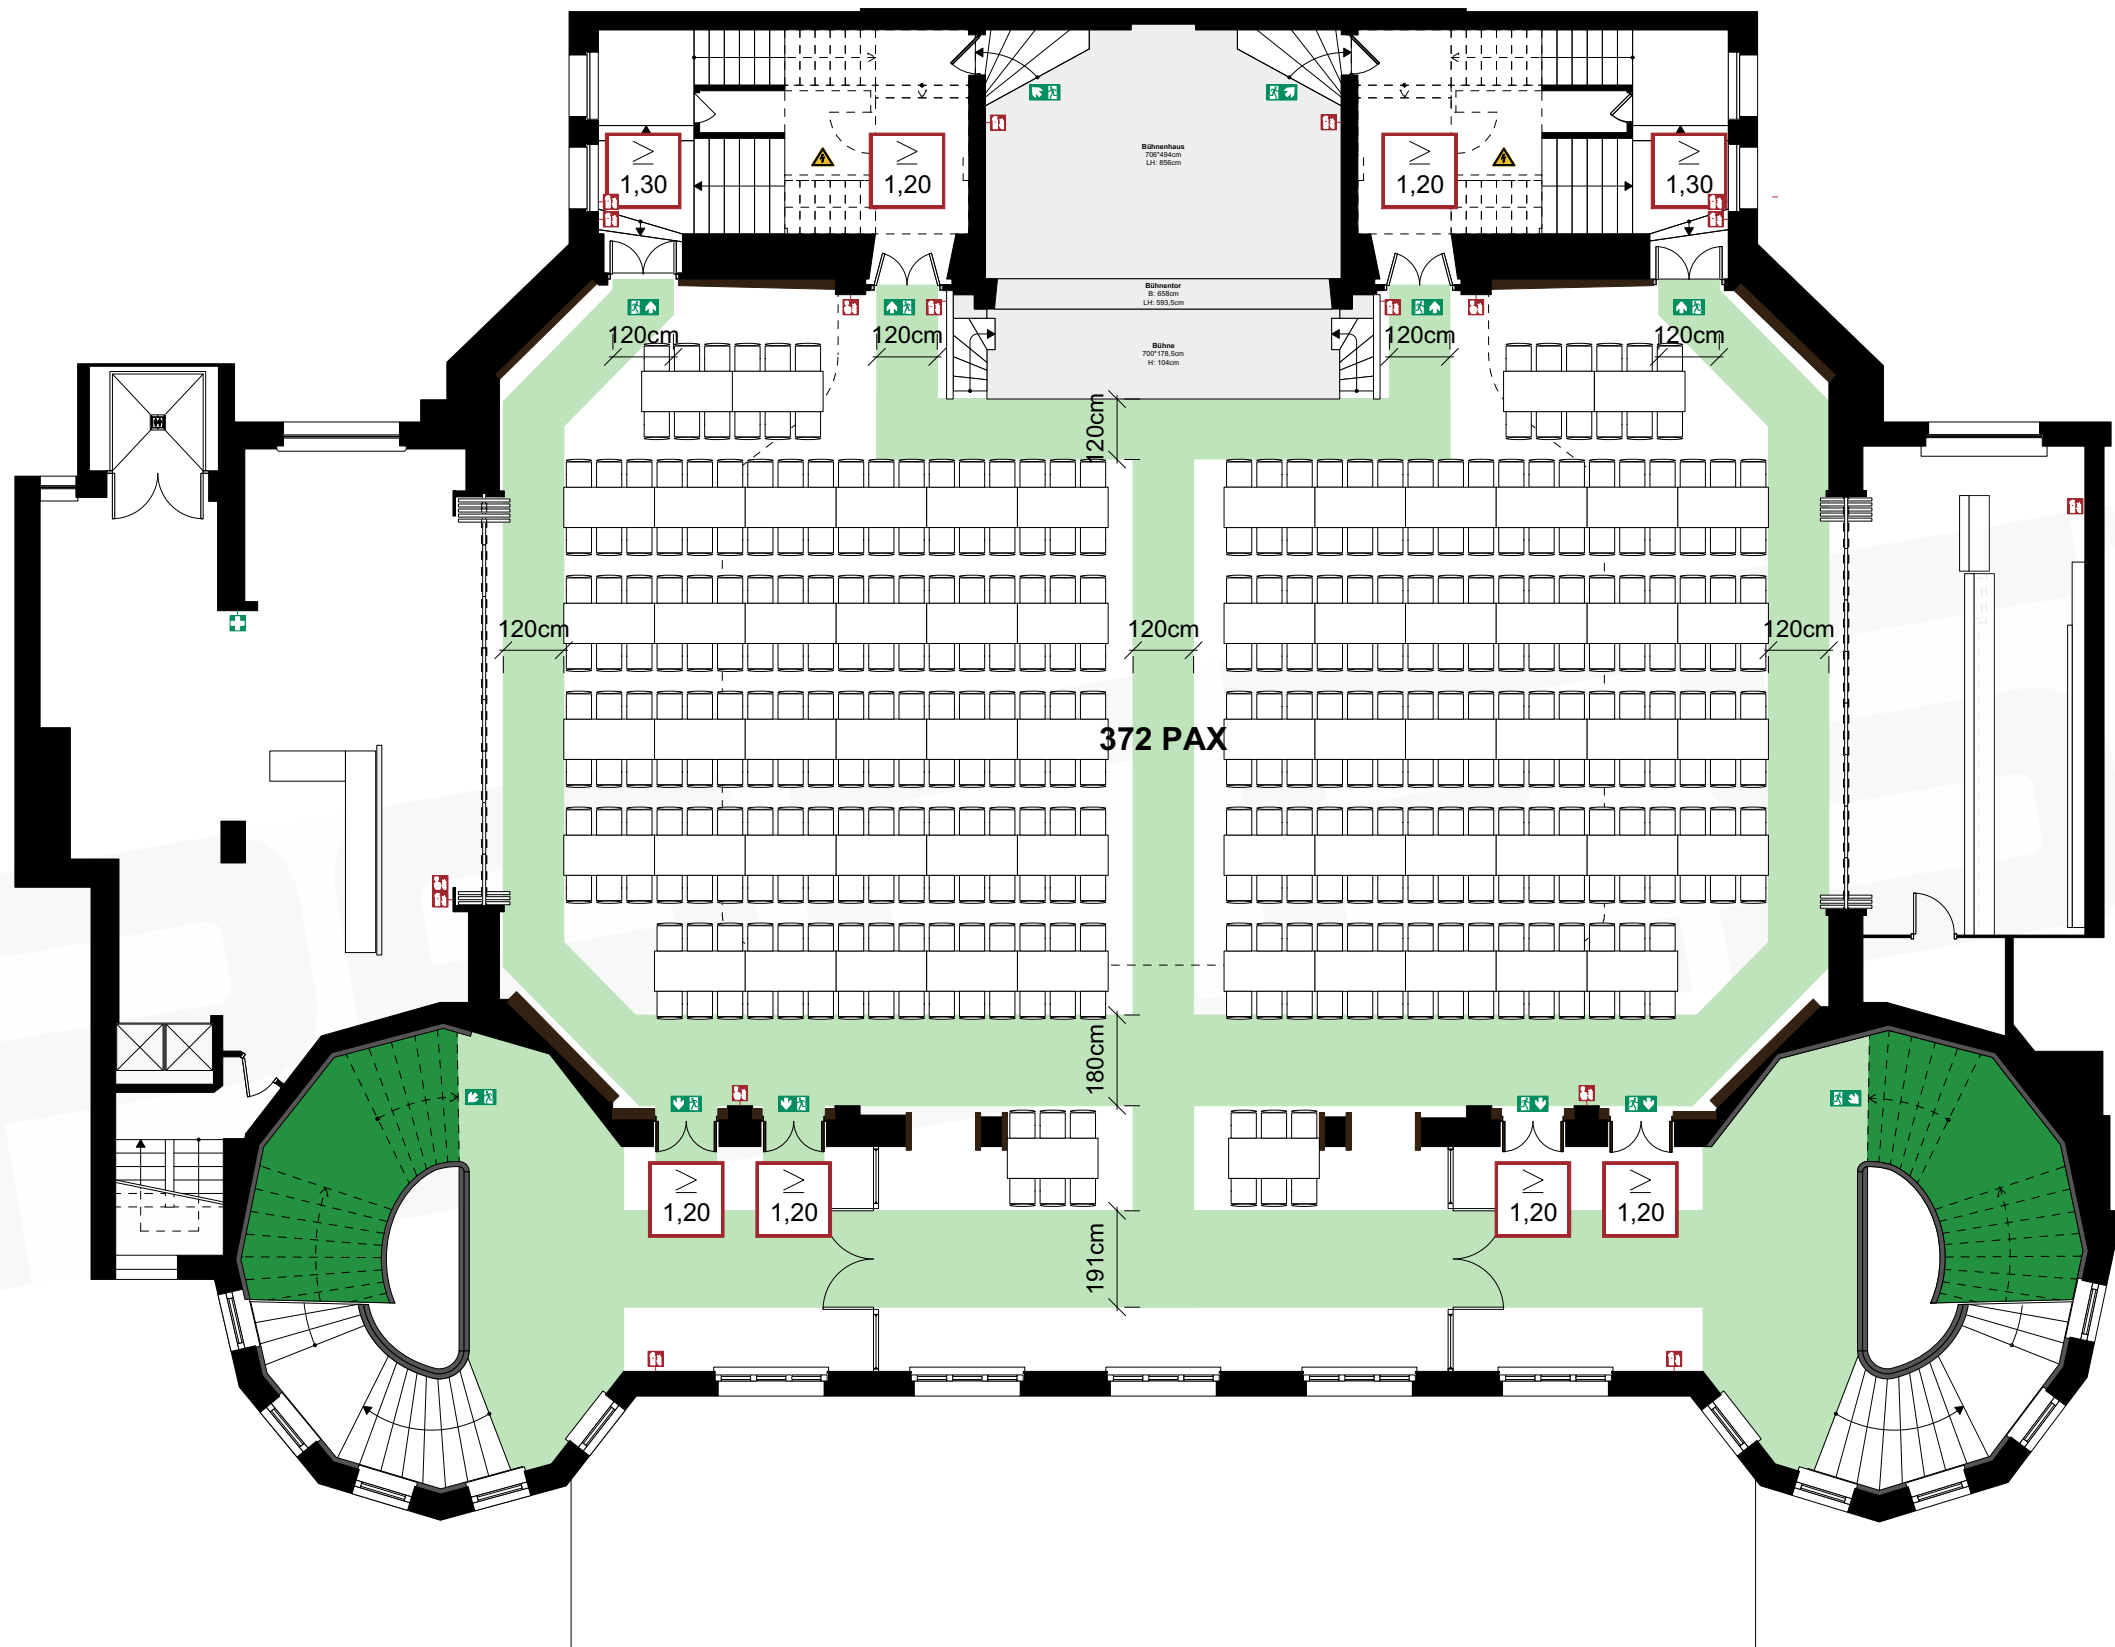

Vorabzug. Alle Maße sind vor Ort zu prüfen!

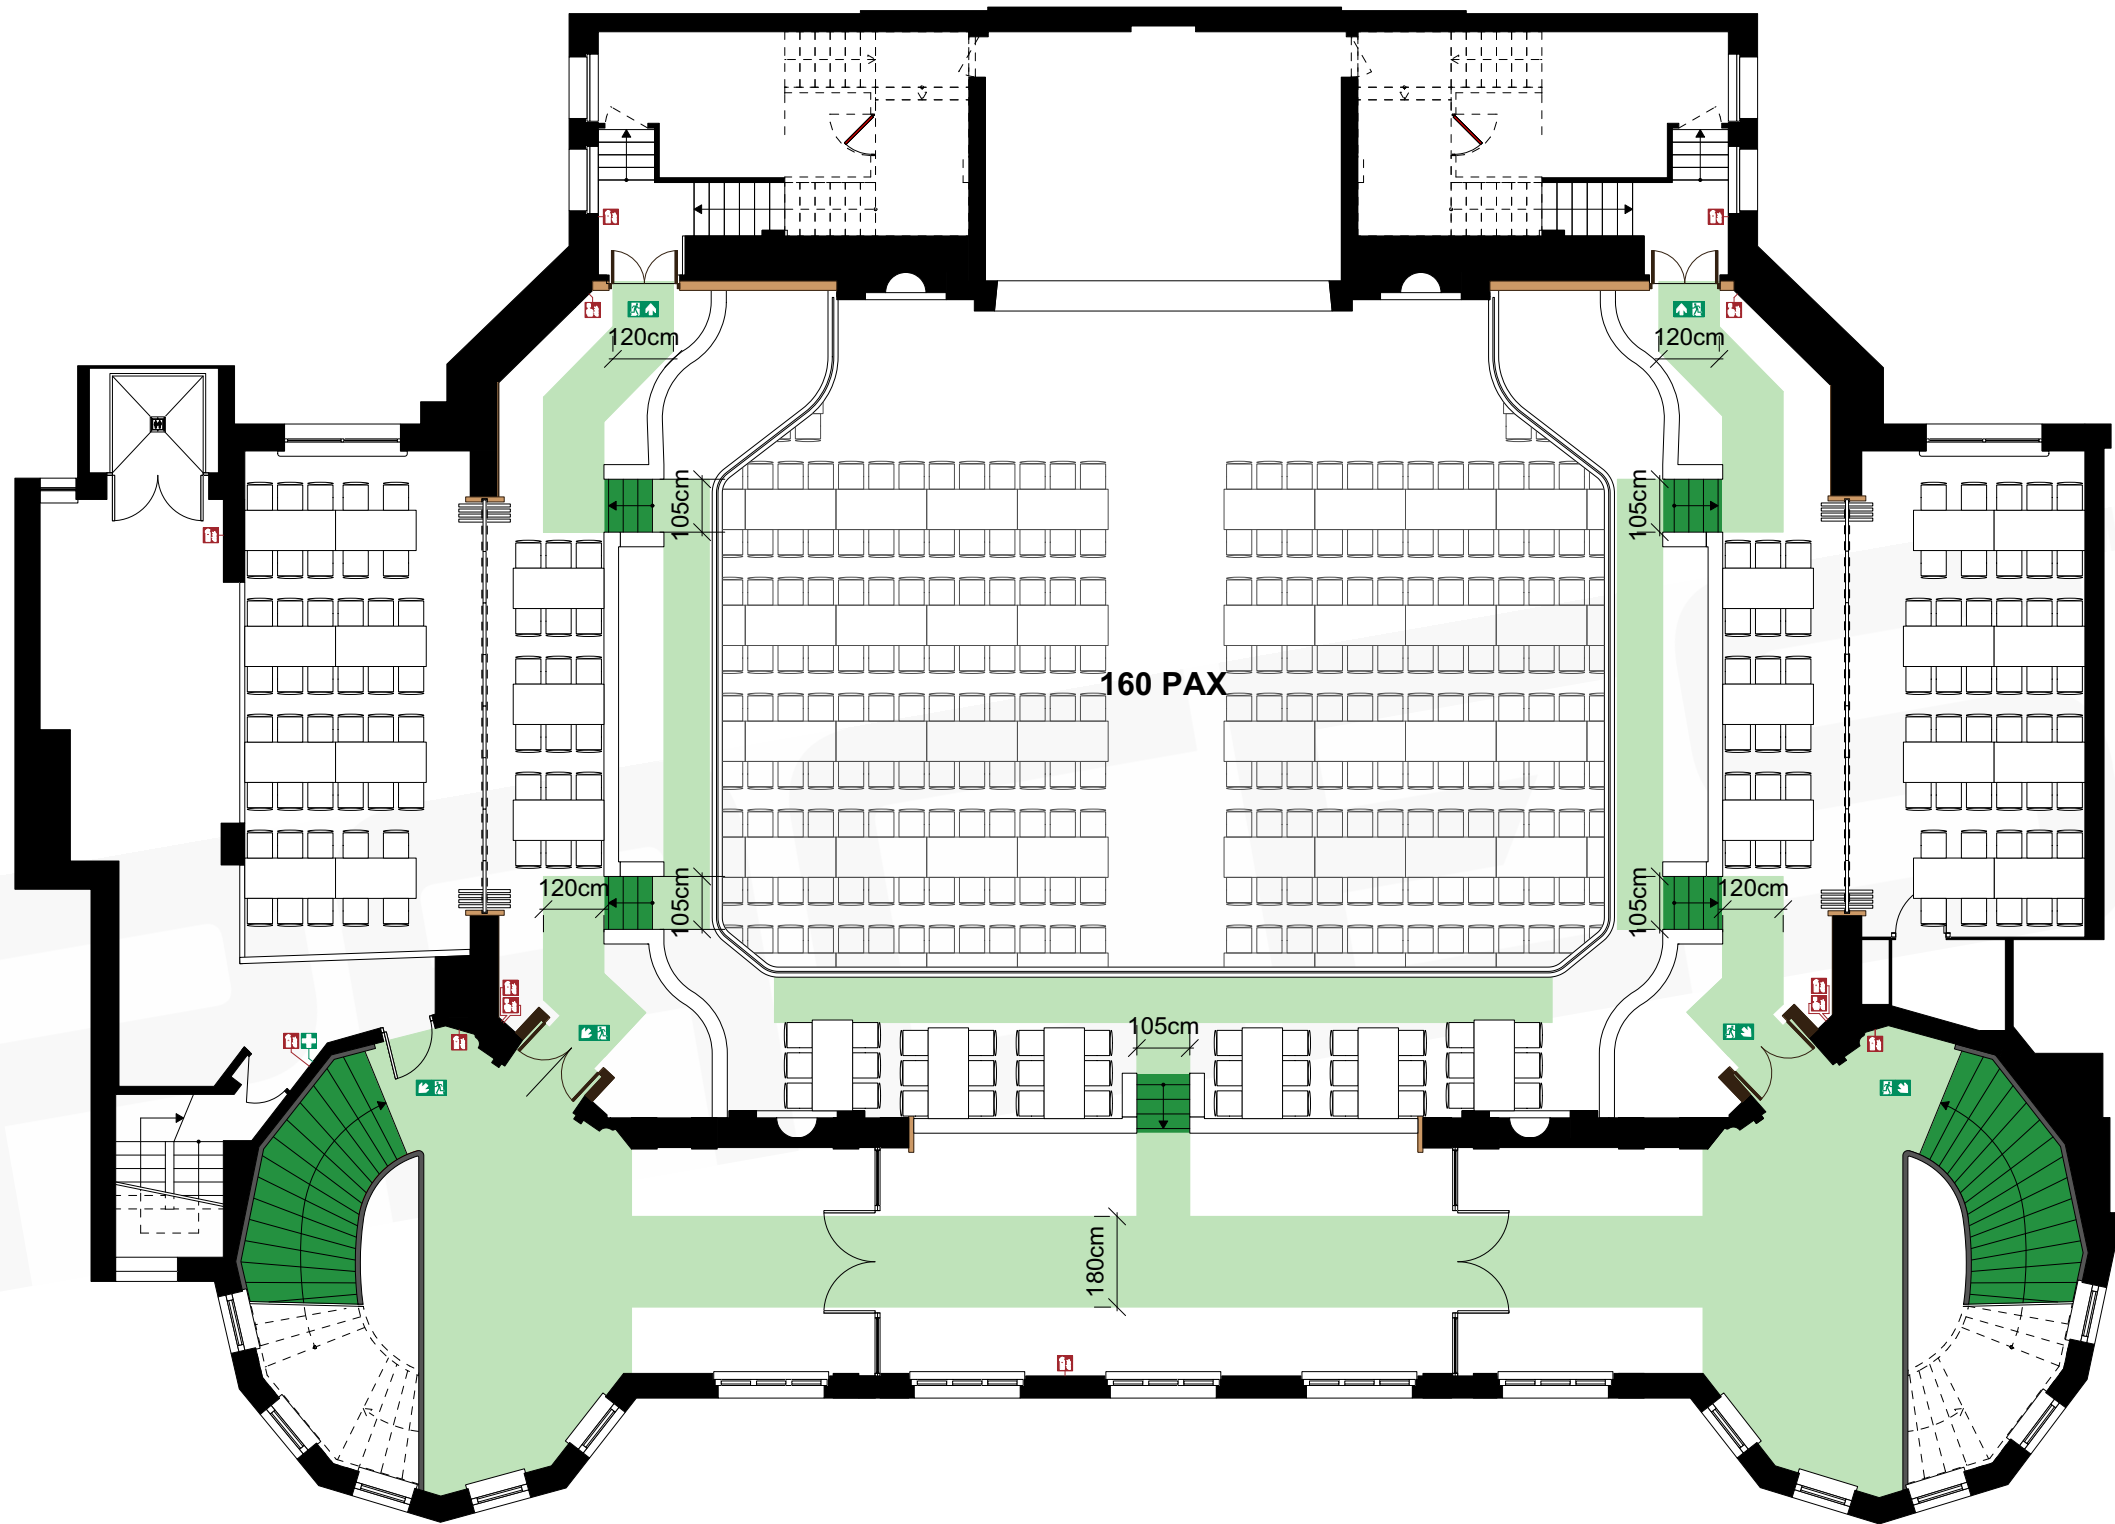

Vorabzug. Alle Maße sind vor Ort zu prüfen!

Kunde	Ort	Curio-Haus, Hamburg
Projekt	Inhalt	Bankett Bestuhlung 180cm, Ballsaal 3.OG (Galerie)
Proj. Leiter Lukas Kranz	Bearbeiter FF	Datum 06.10.2020
Projekt #	Maßstab 1:150	Seite 7
	Blattform. A3	

spaces mgt GmbH, Rothenbaumchaussee 11, 20148 Hamburg, Phone: +49 (0) 40/6963223-30, office@spaces-managment.de